


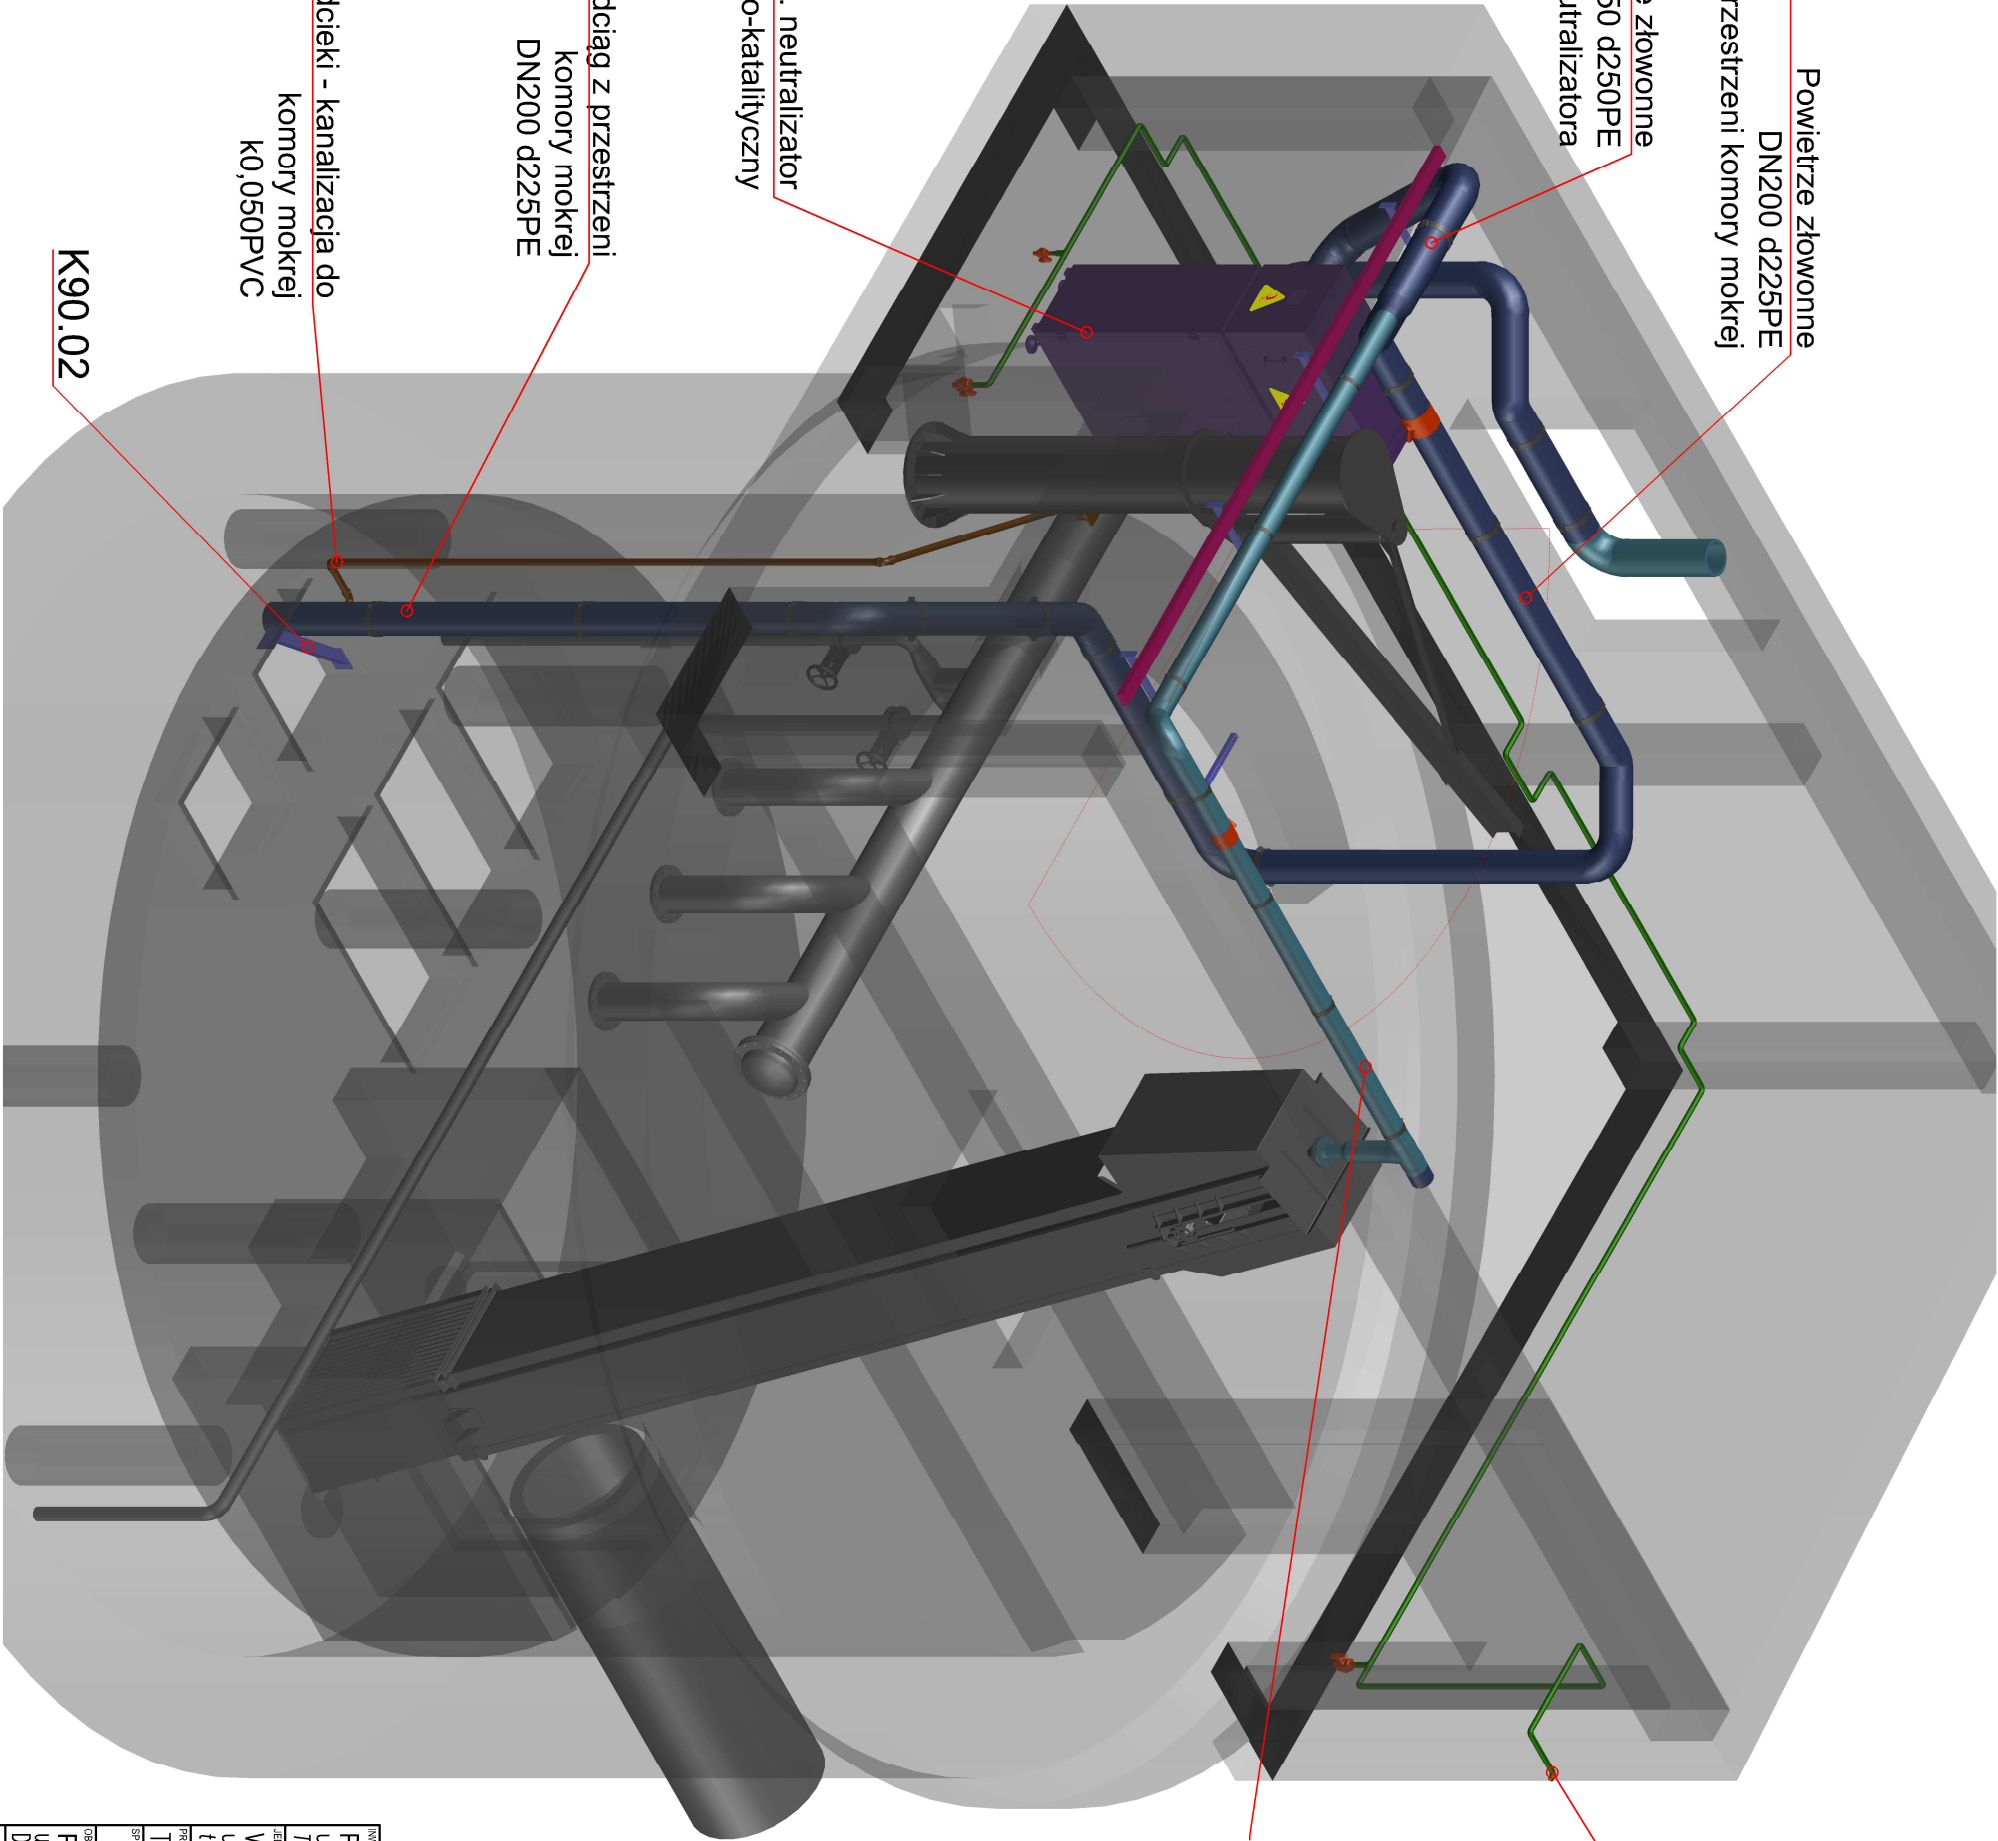

Powietrze złowonne
DN200 d225PE
Z przestrzeni komory mokrej

Powietrze złowonne
DN250 d250PE
Do neutralizatora

Proj. neutralizator
foto-katalityczny

Odciąg z przestrzeni
komory mokrej
DN200 d225PE

Odcieki - kanalizacja do
komory mokrej
K0.050PVC

K90.02

Istn. odciąg z przestrzeni
kraty pionowej
DN150 d160PE

Woda wodociągowa
DN32 d40PE (PP)
Podłączyć do instalacji w
części sanitarnej budynku

LEGENDA:

Instalacje

- Istn. kanały wentylacyjne
- Proj. kanały wentylacyjne
- woda wodociągowa
- kanalizacja

Obiekty

- Urządzenia projektowane
- Armatura projektowana
- Konstrukcje projektowane
- Obiekty istniejące

INWESTOR				PGK			
PGK w Płońsku Sp. z o.o. ul. Mickiewicza 4, 09-100 Płońsk t.: +4823 662 4278, f.: +4823 662 4278 www.pgk.plonsk.pl							
ZAMÓWIENIE				WT-PLAN			
WT-PLAN Tomasz Włodarczyk ul. Jodłowa 2, 05-555 Tarczyn twlodarczyk@wtpian.pl , +48 609 445 266							
PROJEKTOWAŁ		NR LPRAWNIEN		DATA		PODPS	
Tomasz WŁODARCZYK		MAZ/0218/POOS/07		III 2017			
SPRAWDZIŁ		NR LPRAWNIEN		DATA		PODPS	
OBJEKT		Tytuł projektu		NR PRZEBUDU			
POMPOWNIĄ ŚCIEKÓW P-1 ul. Żołnierzy Wyklętych, Płońsk Dł. Nr 399/2, 399/4		POMPOWNIĄ ŚCIEKÓW P-1 INSTALACJA DEZODORYZACJI AKSONOMETRIA 2					
WERSJA		ANRUSZ		SKALA		DATA	
01		A-3		1:50		Marzec 2017	