

Odsunąć istniejący kanał od ściany

Ist. koryto elektryczne

Wpust posadzkowy 150x150 k0,050PVC

Przepustnica DN200

A

B

C

Powietrze złowonne DN250 d250PE

K90.01

Przepustnica DN150

Istn. odciąg z przestrzeni kraty pionowej DN150 d160PE

Zasłlepka d160PE

A

B

C

D

E


Woda wodociągowa DN32 d40PE (PP)

Odciąg z przestrzeni komory mokrej DN200 d225PE

Do ist. wyrzutni dachowej

Wyrzut powietrza oczyszczonego DN250 d250PE

- Uwagi:**
- Otwory do montażu rurociągów technologicznych wykonać jako wiercone. Przejścia uszczelnić.
 - Polecenia rurociągów wykonywać zgodnie z zaleceniami producenta dla danego materiału przy zwróceniu szczególnej uwagi na warunki atmosferyczne i temperaturowe.
 - Mocowanie rurociągów wg wytycznych producenta systemu instalacyjnego przy użyciu obejm systemowych np. WURTH, NICZUK, dla temperatury medium +40°C. Obejmy z tworzywa sztucznego (PE, PP) lub stali nierdzewnej 0H18N9.
 - Do połączeń kolnierzowych stosować uszczelki płaskie z pleśnieniem stabilizującym.
 - Elementy metalowe konstrukcji i urządzeń mocować do elementów budowlanych przy użyciu systemów wkrępowych z kotwaniami A4, oraz separować od podłoża przekładkami z HDPE ~#6 - 8mm. Wszyskie połączenia gwintowe zabezpieczyć przed zatarciem.
 - Rysunki rozpatrywać łącznie z częścią opisową projektu, oraz pozostałymi branżami.

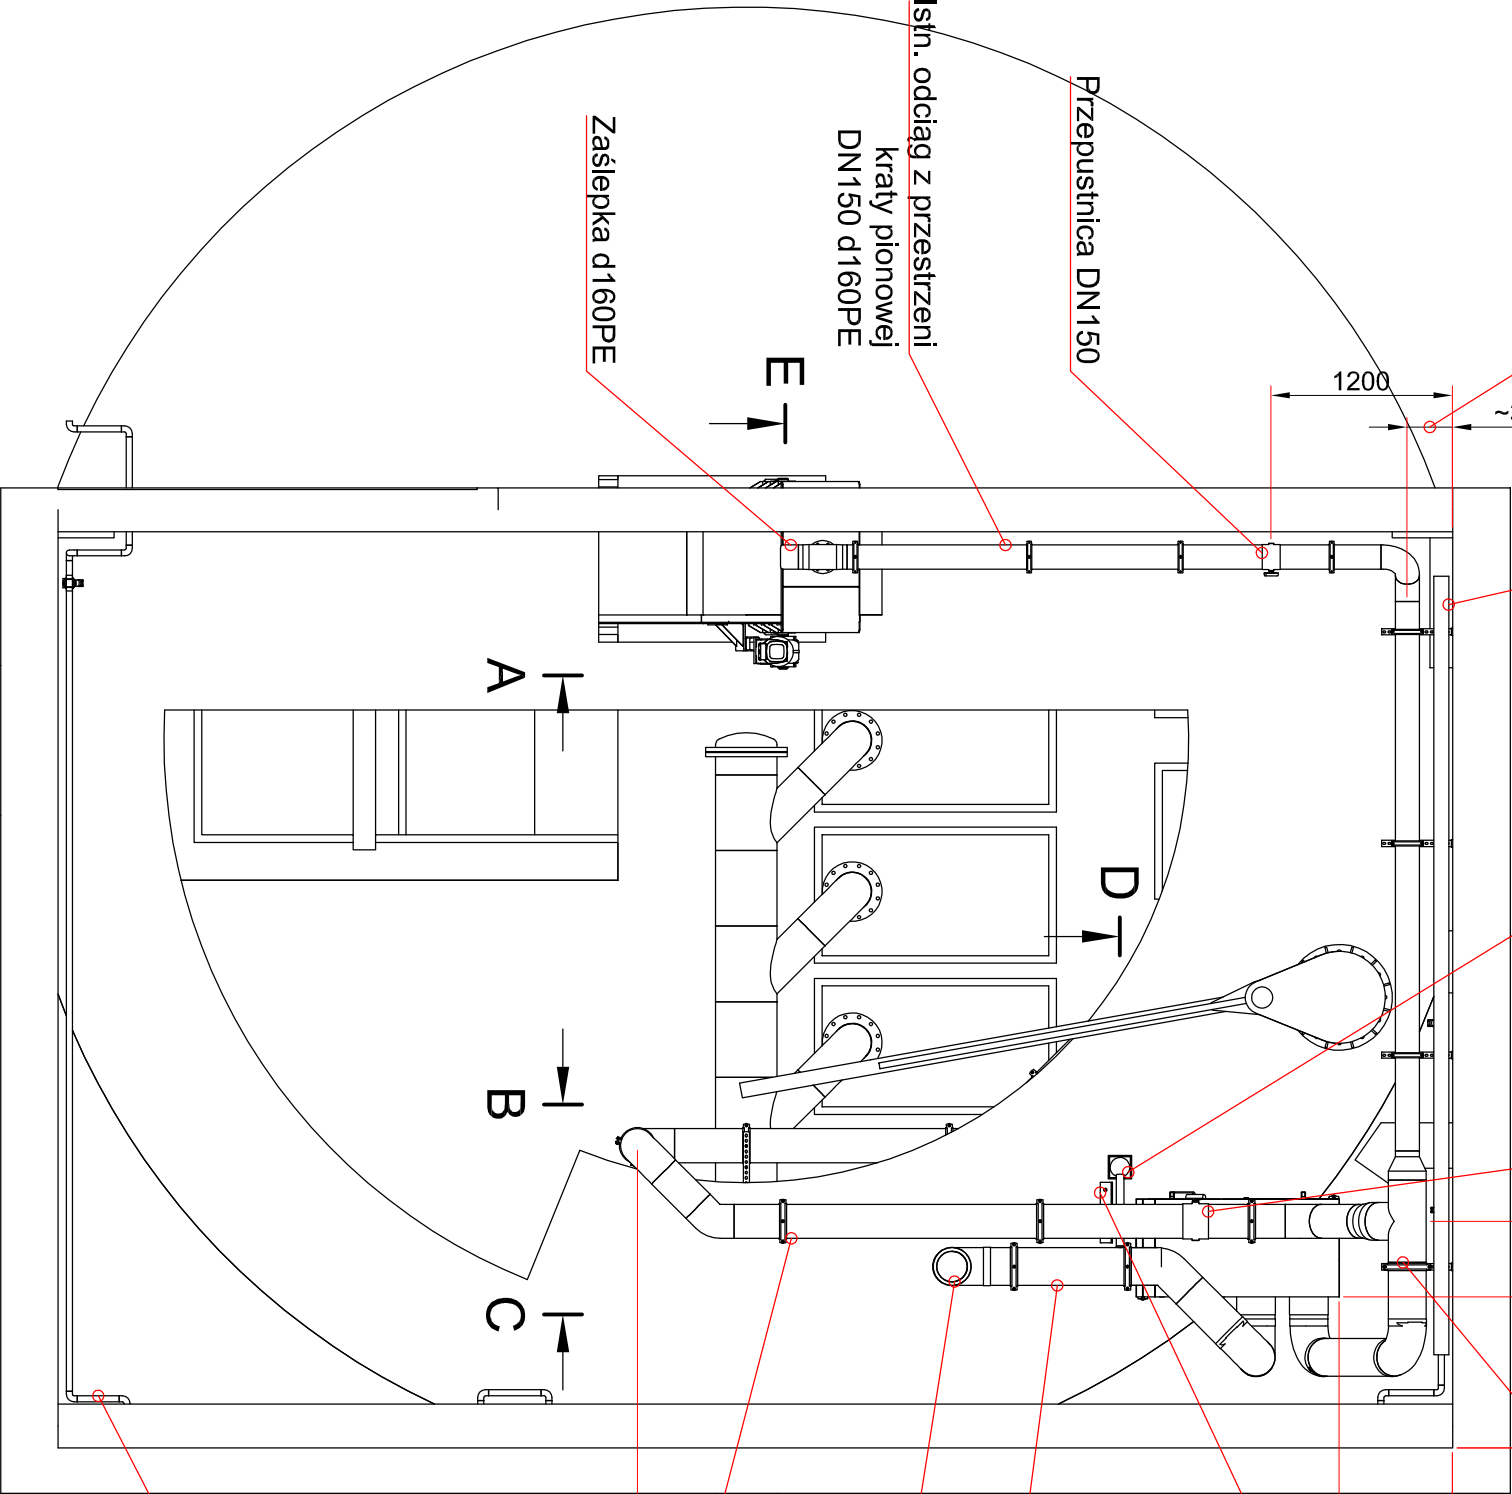

INWESTOR
PGK w Płońsku Sp. z o.o.
ul. Mickiewicza 4, 09-100 Płońsk
T.: +4823 662 4278; F.: +4823 662 4278 www.pgk.plonsk.pl

PGK

ZAMÓWIENIE
WT-P-PLAN Tomasz Włodarczyk
ul. Jodłowa 2, 05-555 Torczyn
t.wlodarczyk@wtpian.pl; +48 609 445 266

WT-P-PLAN

PROJEKTOWAŁ	NR LPRAWNIENIA	DATA	PODSIS
Tomasz WŁODARCZYK	MAZ/0218/POOS/07	III 2017	

SPRAWDZIŁ	NR LPRAWNIENIA	DATA	PODSIS

OBIEKT	Tytuł rysunku					NR RYSUNKU
POMPOWNIĄ ŚCIEKÓW P-1 ul. Żołnierzy Wykoleńców, Płońsk Dz. Nr 399/2, 399/4	POMPOWNIĄ ŚCIEKÓW P-1 INSTALACJA DEZODORYZACJI RZUT Z GÓRY					701/T1.1-01
WERSJA	PAZA	BRANŻA	ANALIZA	SKALA	DATA	
01	PT	T	256/NDT/2017	A-3	1:50	
					Marzec 2017	