

Istn. odciąg z przestrzeni
kraty pionowej
DN150 d160PE

A-A (1:50)

Przepustnica DN150

1200


~300

Odsunąć istniejący
kanał od ściany

Istn. koryto kablowe

Zaślepka d160PE

Istn. krata pionowa

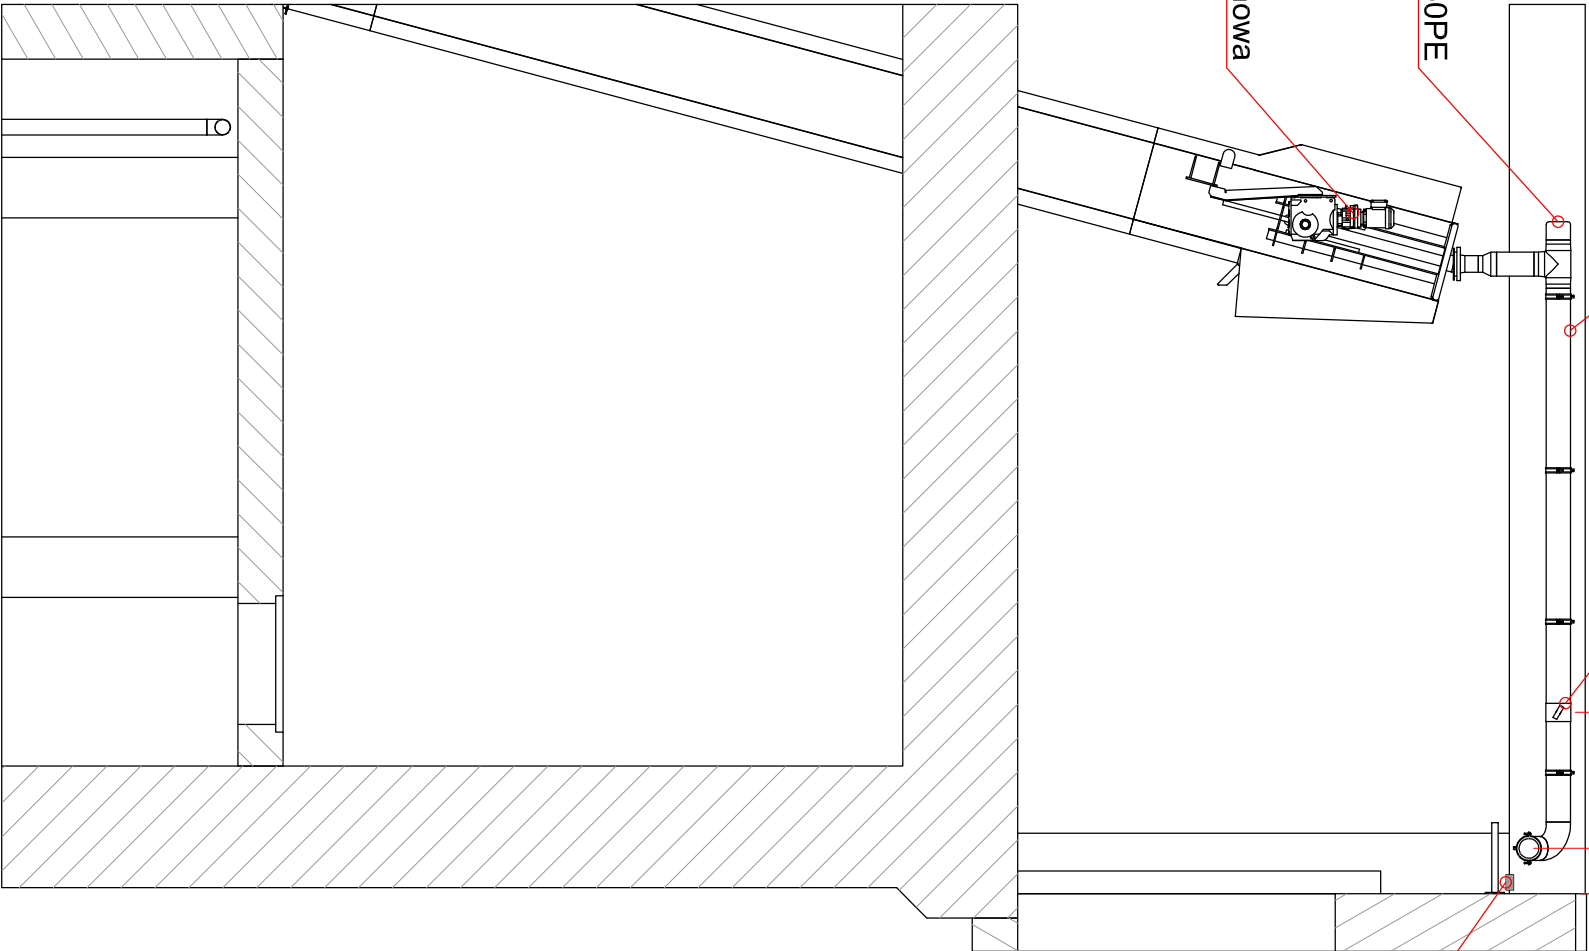

UWAGI:

- Otwory do montażu rurociągów technologicznych wykonać jako wiercone. Przejścia uszczelnić.
- Połączenia rurociągów wykonywać zgodnie z zaleceniami producenta dla danego materiału przy zwróceniu szczególnej uwagi na warunki atmosferyczne i temperaturowe.
- Mocowanie rurociągów wg wytycznych producenta systemu instalacyjnego przy użyciu obejm systemowych np. WURTH, NICZUK, dla temperatury medium +40°C. Obejmy z tworzywa sztucznego (PE, PP) lub stali nierdzewnej 0H18N9.
- Do połączeń kolnierzowych stosować uszczelki płaskie z pleścieniem stabilizującym.
- Elementy metalowe konstrukcji i urządzeń mocować do elementów budowlanych przy użyciu systemów wkrępowych z kotwaniami A4, oraz separować od podłoża przekładkami z HDPE ~#6 - 8mm. Wszyskie połączenia gwintowe zabezpieczyć przed zatarciem.
- Rysunki rozpatrywać łącznie z częścią opisową projektu, oraz pozostałymi branżami.

INWESTOR		PGK w Płońsku Sp. z o.o.		PGK	
ul. Mickiewicza 4, 09-100 Płońsk		I.: +4823 662 4278; F.: +4823 662 4278		www.pgk.plonsk.pl	
ZŁOŻYSTA PROJEKTOWA		WT-PŁAN Tomasz Włodarczyk		WT-PŁAN	
ul. Jodłowa 2, 05-555 Torczyn		t.wlodarczyk@wtpian.pl; +48 609 445 266		POMPOWNIĄ ŚCIEKÓW P-1	
PROJEKTOWAŁ		Tytuł rysunku		POMPOWNIĄ ŚCIEKÓW P-1	
Tomasz WŁODARCZYK		Nr uprawnień		INSTALACJA DEZODORYZACJI	
SPRAWDZIŁ		MAZ/0218/POOS/07		PRZEBÓJ A-A	
GŁĘBOKOŚĆ		DATA		NR RYSUNKU	
POMPOWNIĄ ŚCIEKÓW P-1		III 2017		701/T1.1-02	
ul. Żołnierzy Wyklętych, Płońsk		DATA		PODSIS	
Dz. Nr 399/2, 399/4		PRZEBÓJ A-A		SKALA	
WERSJA		NR LAMOWY		DATA	
01		256/NDT/2017		Marzec 2017	
PŁA		BRANDA		A-3	
PT		T		1:50	