


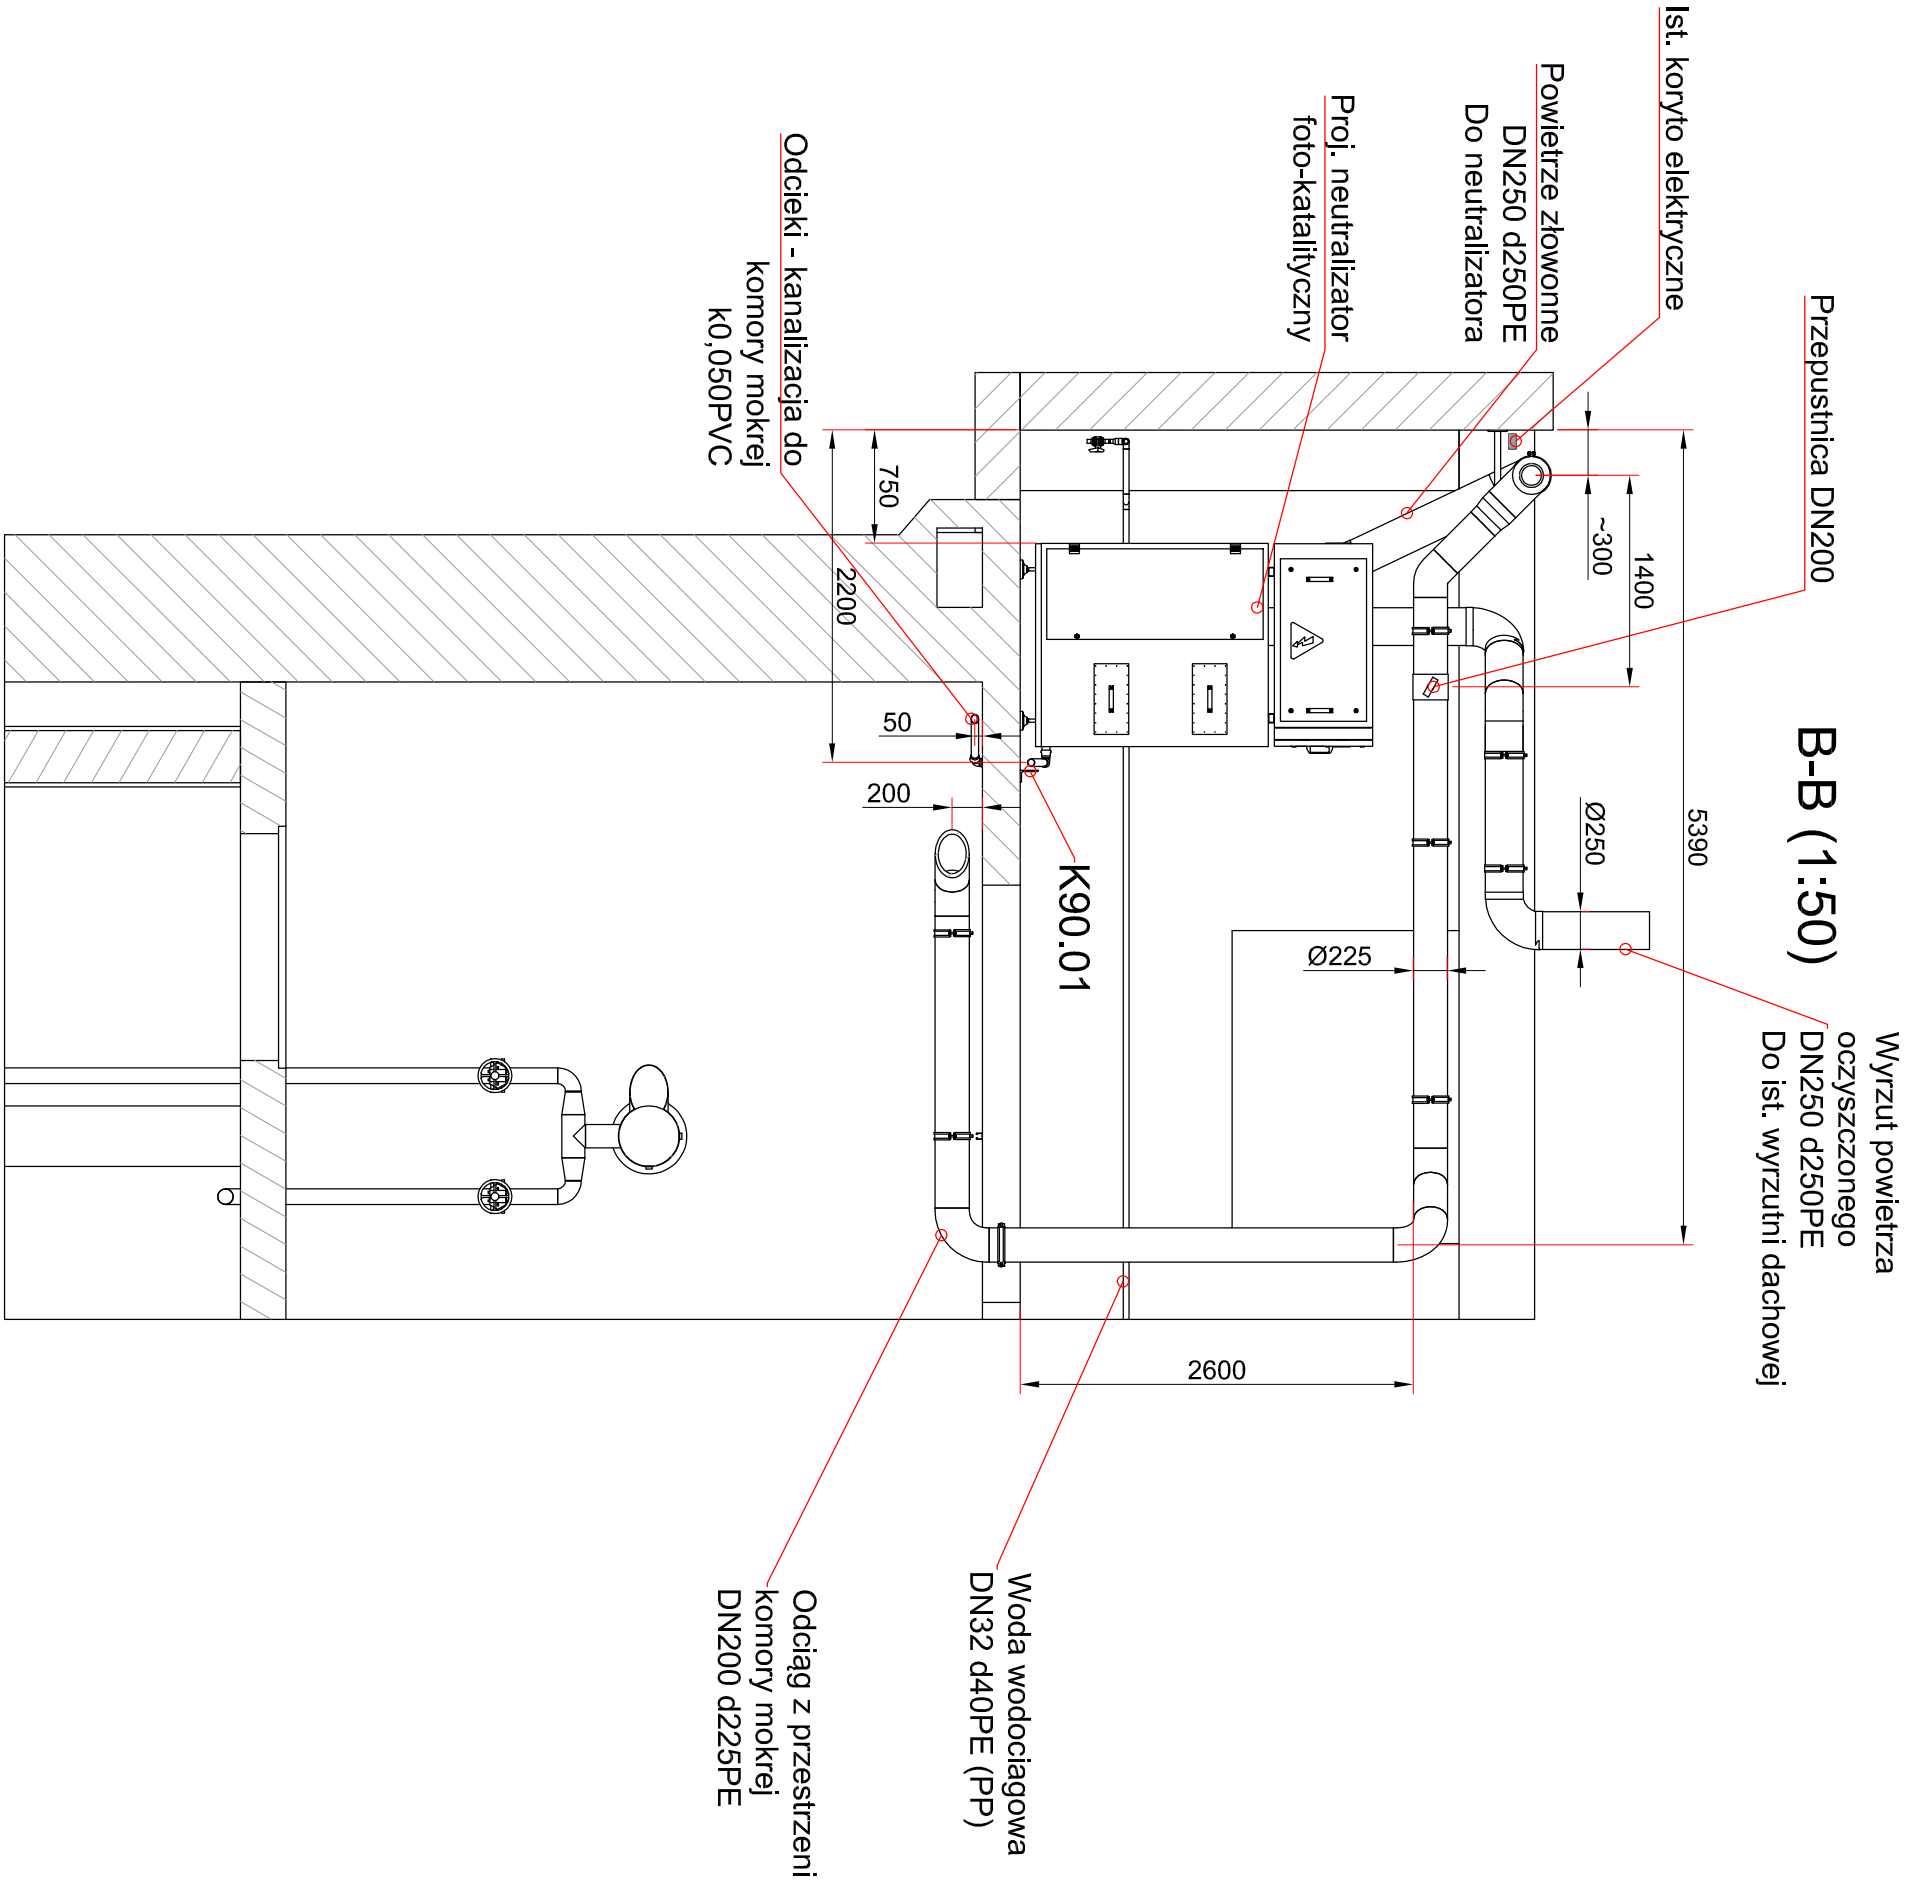

- UWAGI:**
- Otwory do montażu rurociągów technologicznych wykonać jako wiercone. Przejścia uszczelnić.
 - Połączenia rurociągów wykonywać zgodnie z zaleceniami producenta dla danego materiału przy zwróceniu szczególnej uwagi na warunki atmosferyczne i temperaturowe.
 - Mocowanie rurociągów wg wytycznych producenta systemu instalacyjnego przy użyciu obejm systemowych np. WURTH, NICZUK, dla temperatury medium +40°C. Obejmy z tworzywa sztucznego (PE, PP) lub stali nierdzewnej 0H18N9.
 - Do połączeń kolnierowych stosować uszczelki płaskie z pleśnieniem stabilizującym.
 - Elementy metalowe konstrukcji i urządzeń mocować do elementów budowlanych przy użyciu systemów wkrępowych z kotwaniami A4, oraz separować od podłoża przekładkami z HDPE ~#6 - 8mm. Wszystkie połączenia gwintowe zabezpieczyć przed zatarciem.
 - Rysunki rozpatrywać łącznie z częścią opisową projektu, oraz pozostałymi branżami.

INWESTOR									
PGK w Płońsku Sp. z o.o.									
ul. Mickiewicza 4, 09-100 Płońsk									
T.: +4823 662 4278; F.: +4823 662 4278 www.pgk.plonsk.pl									
ZAMÓWIENIE									
WT-PŁAN Tomasz Włodarczyk									
ul. Jodłowa 2, 05-555 Torczyn									
t.wlodarczyk@wplon.pl; +48 609 445 266									
PROJEKTOWAŁ									
Tomasz WŁODARCZYK				NR LPRAWNIEN		DATA		PODPIS	
SPRAWDZIŁ				MAZ/0218/POOS/07		DATA		PODPIS	
OBJEKT									
POMPOWNIĄ ŚCIEKÓW P-1				TYTUŁ RYSUNKU		NR RYSUNKU			
ul. Żołnierzy Wykolejnych, Płońsk				POMPOWNIĄ ŚCIEKÓW P-1		701 / T1.1-03			
Dz. Nr 399/2, 399/4				INSTALACJA DEZODORYZACJI					
WERSJA				PRZECIOB-B					
01	PLA	PT	T	256/NDT/2017		AKRUSZ		SKALA	
				A-3		1:50		DATA	
								Majzec 2017	