



E-E (1:50)

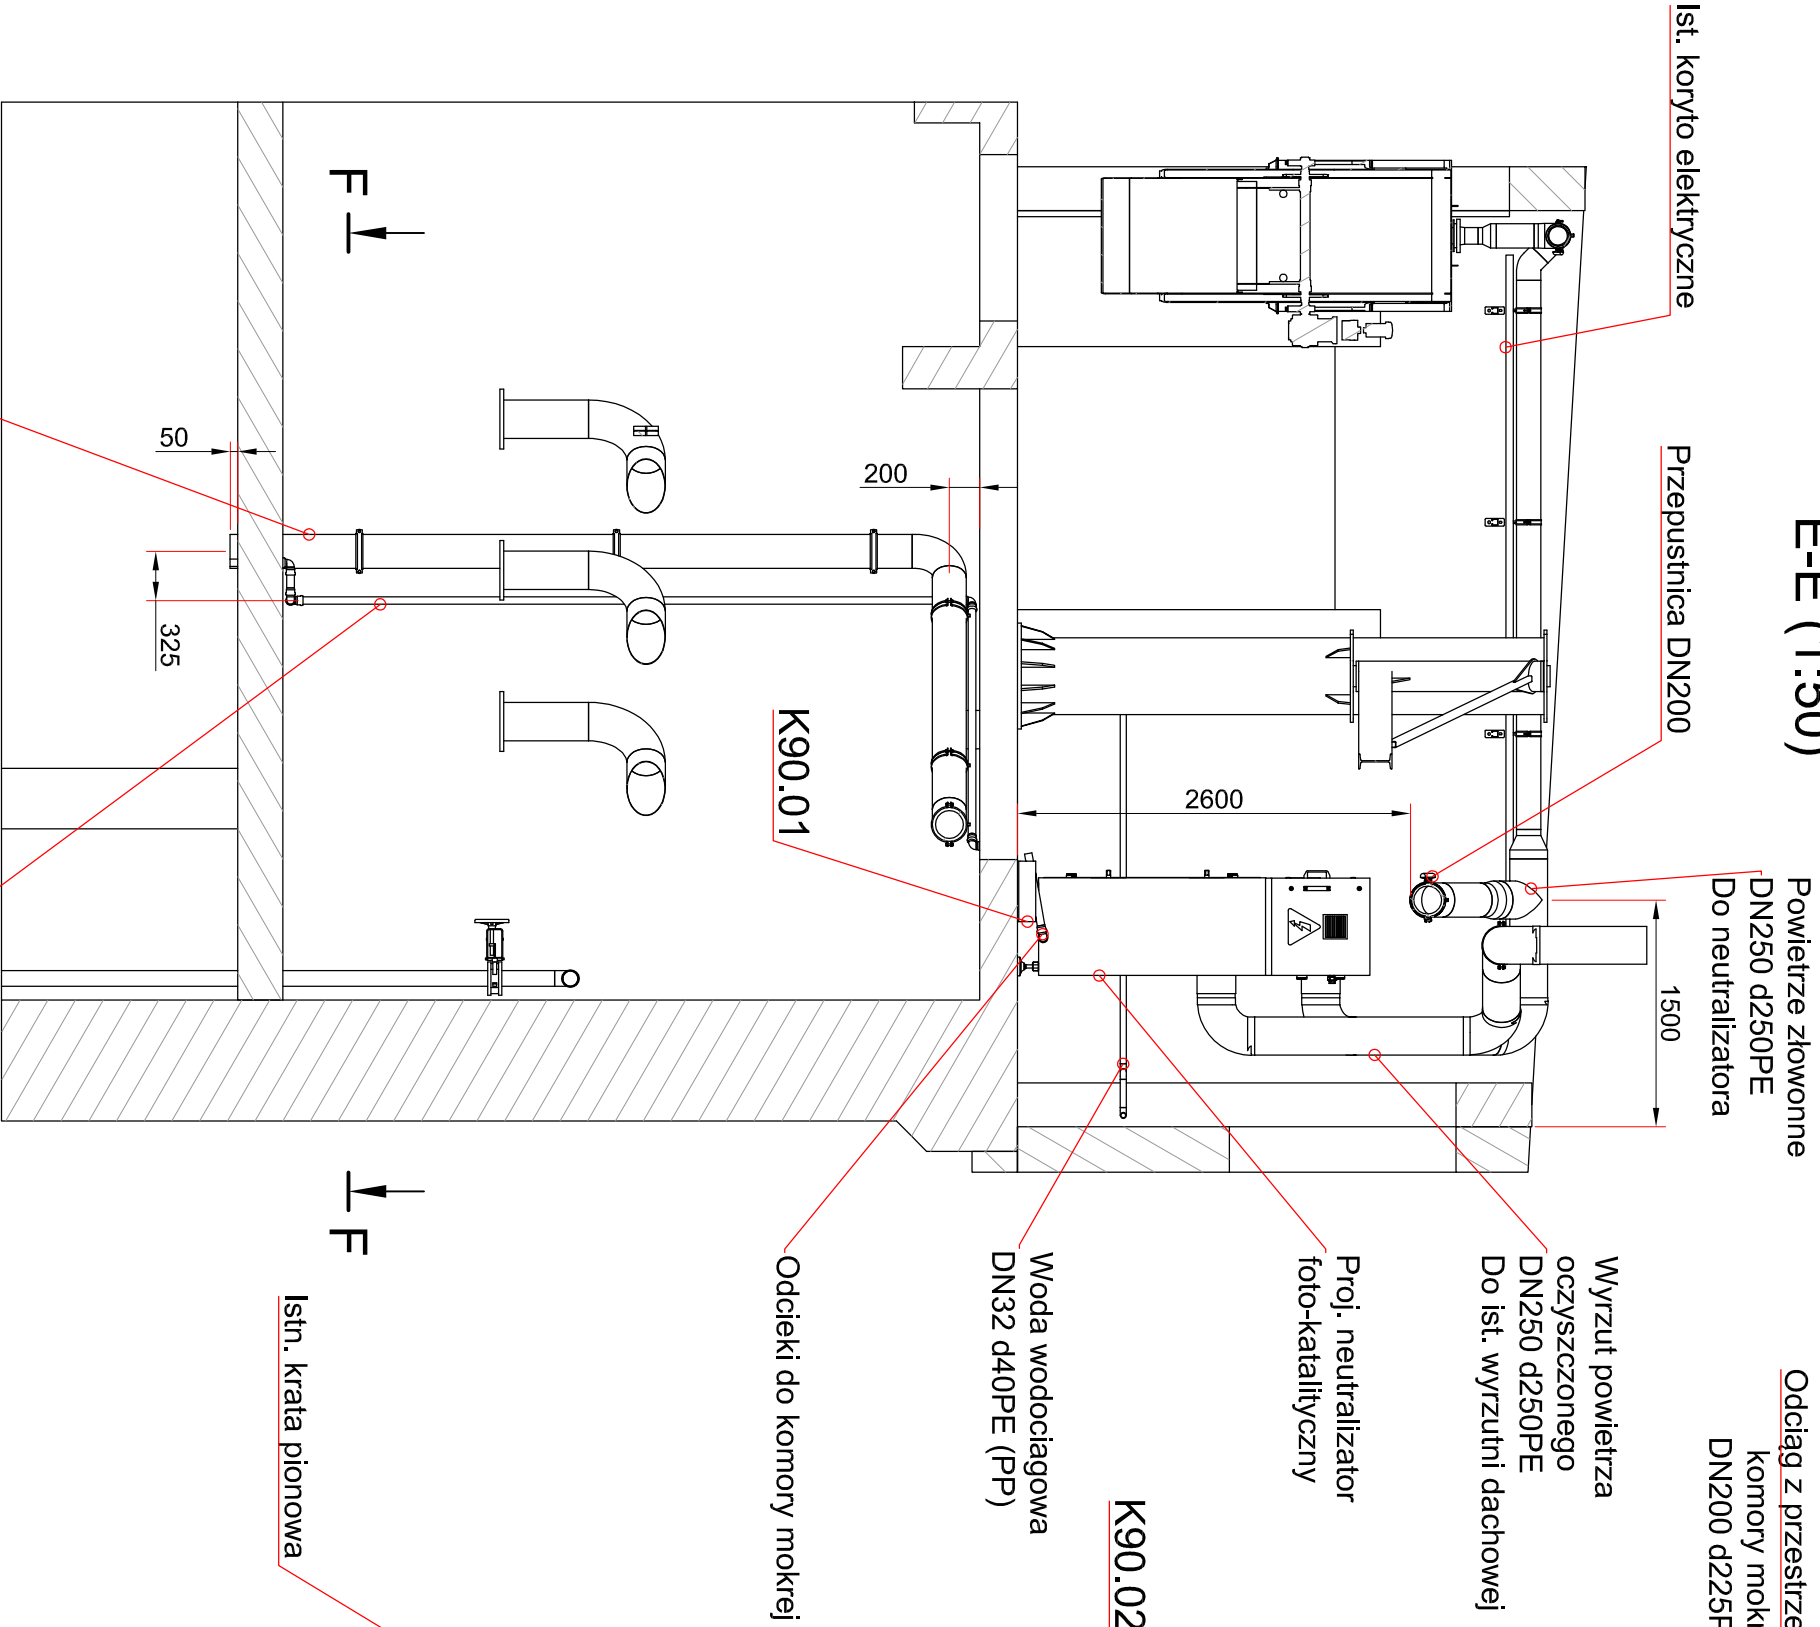

F-F (1:50)

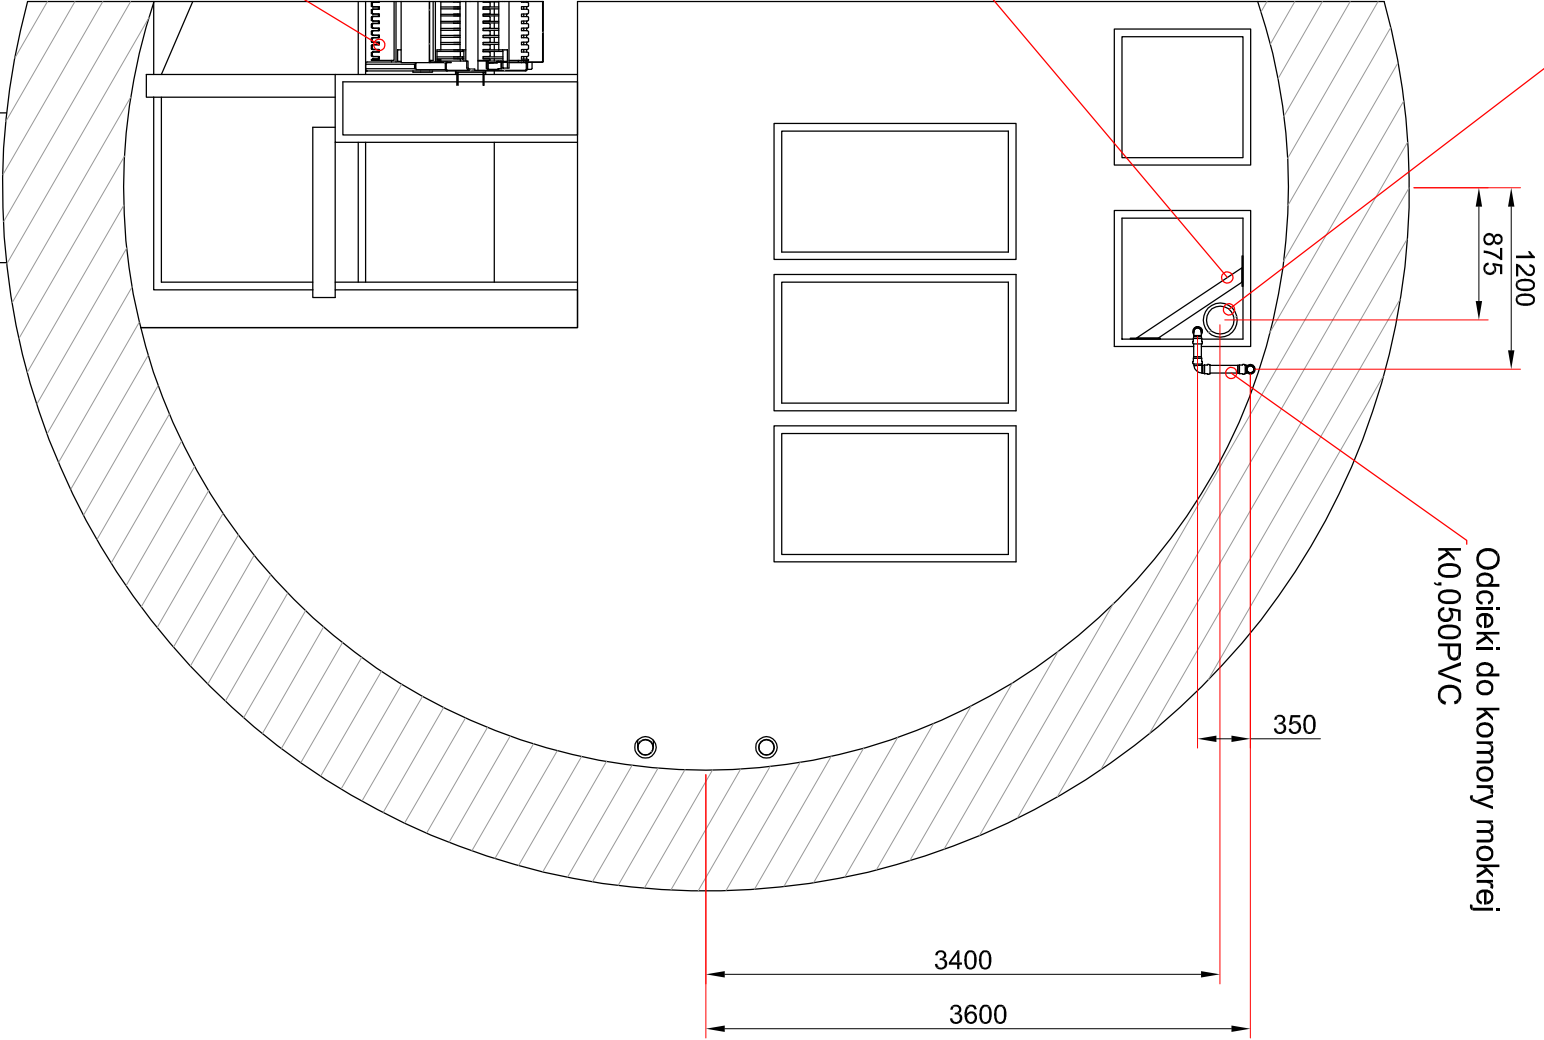

INWESTOR					PGK				
PGK w Płońsku Sp. z o.o. ul. Mickiewicza 4, 09-100 Płońsk t.: +4823 662 4278, f.: +4823 662 4278 www.pgk.plonsk.pl									
ZAMÓWIENIE					WT-P-PLAN				
WT-P-PLAN Tomasz Włodarczyk ul. Jodłowa 2, 05-555 Torczyn twłodarczyk@wp.plon.pl, +48 609 445 266									
PROJEKTOWAŁ					DATA				
Tomasz WŁODARCZYK					III 2017				
SPRAWDZIŁ					PODSZ				
Tomasz WŁODARCZYK									
OBJĘTOŚĆ					NR PRZELIMINACJI				
POMPOWNI ŚCIEKÓW P-1 ul. Żołnierzy Wyklętych, Płońsk Dz. Nr 399/2, 399/4					701 / T 1.1-05				
WERSJA					DATA				
01					Majzec 2017				