


LEGENDA

- WENTYLACJA NAWIENNA
- WENTYLACJA WCIĄGOWA
- KRATKA TRANSFEROWA
- WODA Ciepła
- WODA zimna
- w+ - ZAWÓR ZE ZŁĄCZKĄ DO WĘŻA Ø20
- BATERIA UMYWALKOWA
- ZAWÓR KULOWY
- ZAWÓR ANTYSKAŻENIOWY
- PW - IŚNIEJĄCY ELEKTRYCZNY PODGRZEWACZ WODY 18kW
- ZESTAW WODOMIERZOWY

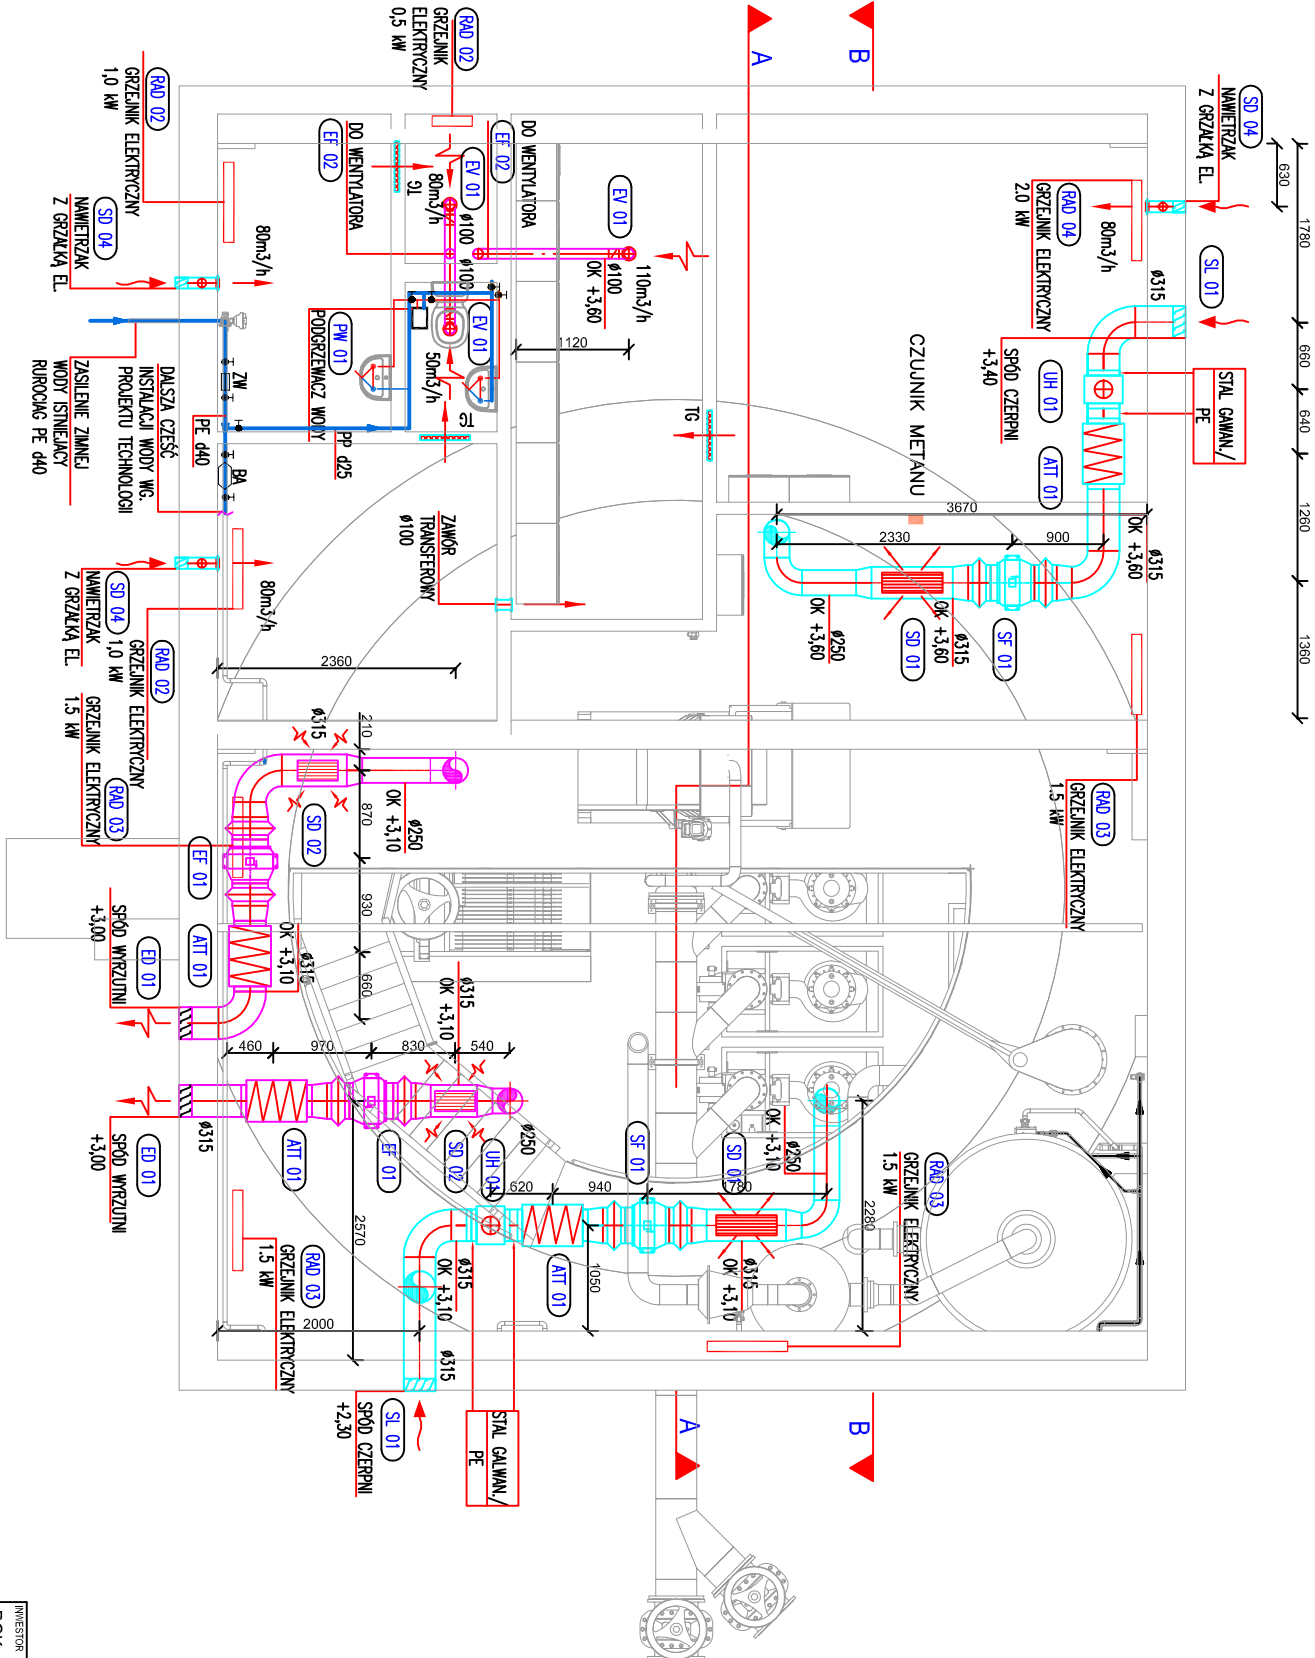

INWESTOR				
PGK w Płońsku Sp. z o.o. ul. Młokowicza 4; 09-100 Płońsk T.: +4823 662 4278; F.: +4823 662 4278				
ZAMÓWIENIE				
WT-PLAN Tomasz Włodarczyk ul. Jodłowa 2; 05-555 Iarczyn T.: +48 609 445 266; twłodarczyk@wpian.pl				
PROJEKTOWAŁ		NR SPRAWOZDANIE	DATA	PODSZ
Magdalena TOMASZEWSKA		MAZ/0454/POOS/08	III 2015	
PROJEKTOWAŁ		NR SPRAWOZDANIE	DATA	PODSZ
PROJEKTOWAŁ		NR SPRAWOZDANIE	DATA	PODSZ
SPRAWDZIŁ		NR SPRAWOZDANIE	DATA	PODSZ
Tomasz WŁODARCZYK		MAZ/0218/POOS/07	III 2015	
OBIEKT		Tytuł projektu	DATA	PODSZ
POMPOWNIĄ ŚCIEKÓW P-1		POMPOWNIĄ ŚCIEKÓW P-1		
ul. Żołnierzy Wyklętych, Płońsk, Dz. Nr 389/2, 389/4		RZUT INSTALACJI GRZEWCO-WENTYLACYJNEJ		
WERSJA		NR PLANOWY	ARKUSZ	SKALA
00	PB-W	Went.	A-3	1:75
				DATA
				marzec 2015