
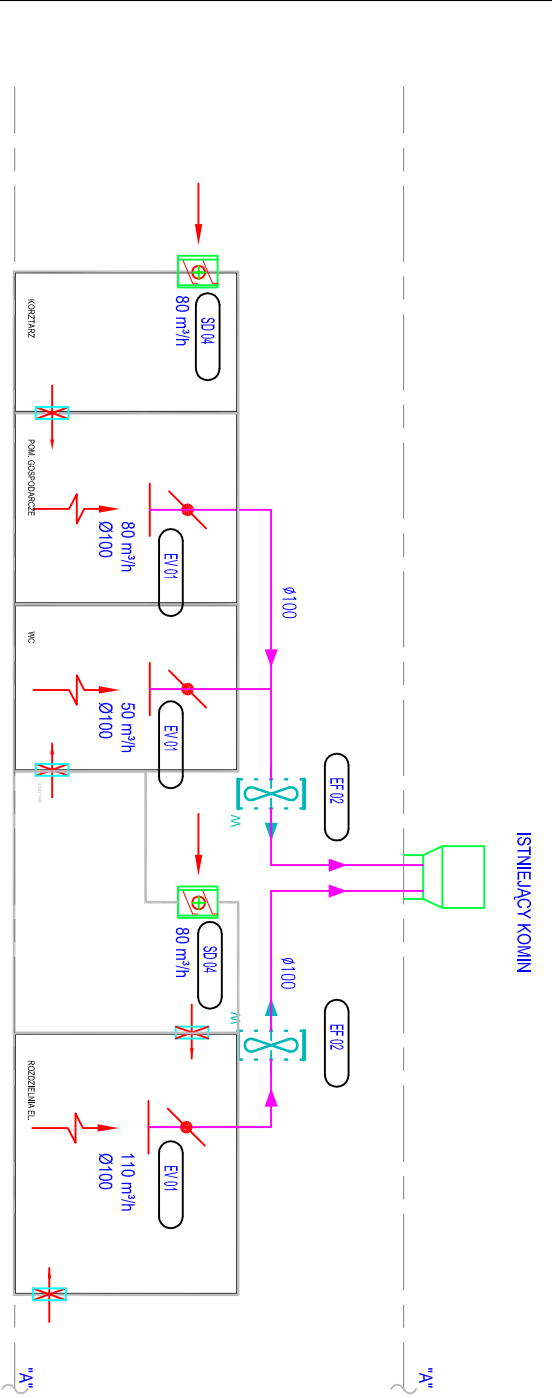


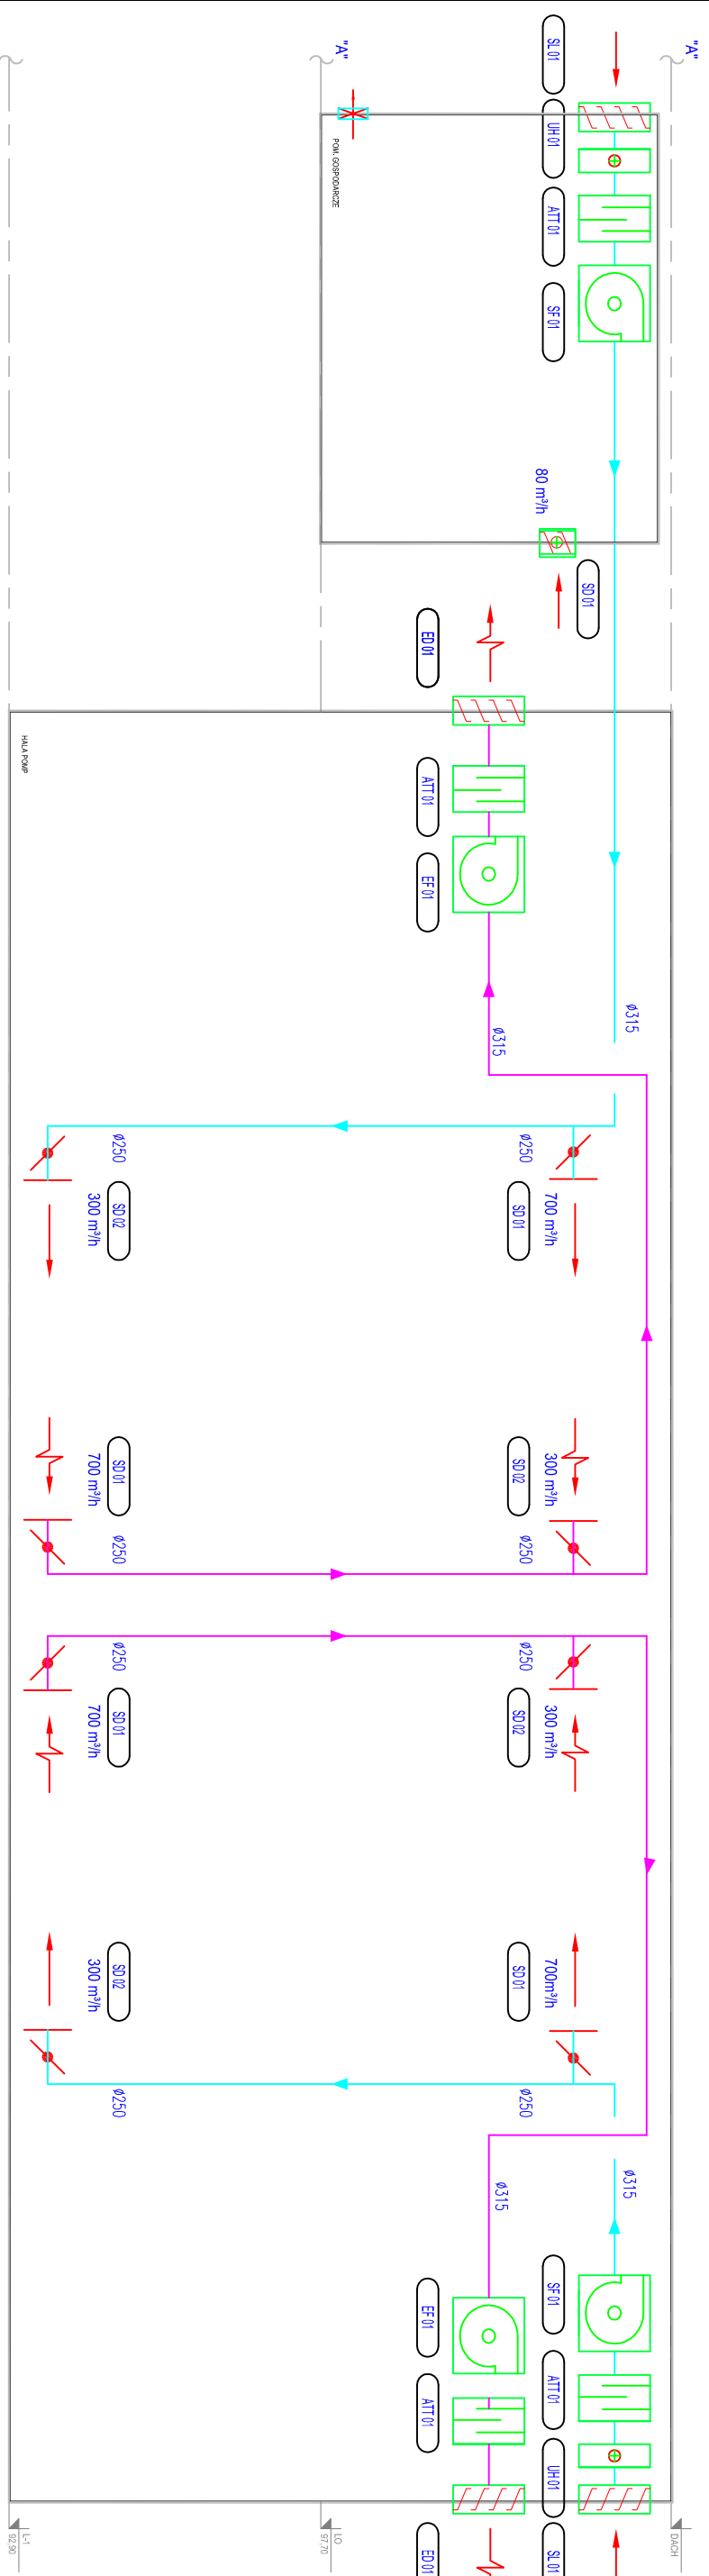

INWESTOR				PGK w Płońsku Sp. z o.o.			
				ul. Młockiewicza 4; 09-100 Płońsk			
				T.: +4823 662 4278; F.: +4823 662 4278			
ZAMÓWIENIE				WT-PLAN Tomasz Włodarczyk			
PROJEKTOWAŁ				ul. Jodłowa 2; 05-555 Iarczyn			
				T.: +48 609 445 266; twłodarczyk@wplan.pl			
PROJEKTOWAŁ				MAGDALENA TOMASZEWSKA			
PROJEKTOWAŁ				MAG/0454/POOS/08			
PROJEKTOWAŁ				MAG/0218/POOS/07			
SPRAWDZIŁ				III 2015			
Tomasz Włodarczyk				III 2015			
OBJEKT				POMPOWNIJA ŚCIEKÓW P-1			
ul. Żołnierzy Wyklętych, Płońsk, Dz. Nr 389/2, 389/4				POMPOWNIJA ŚCIEKÓW P-1			
				SCHEMAT INSTALACJI GRZEWCO-WEJ.			
WERSJA				1416/ WT-01			
00				marzec 2015			