


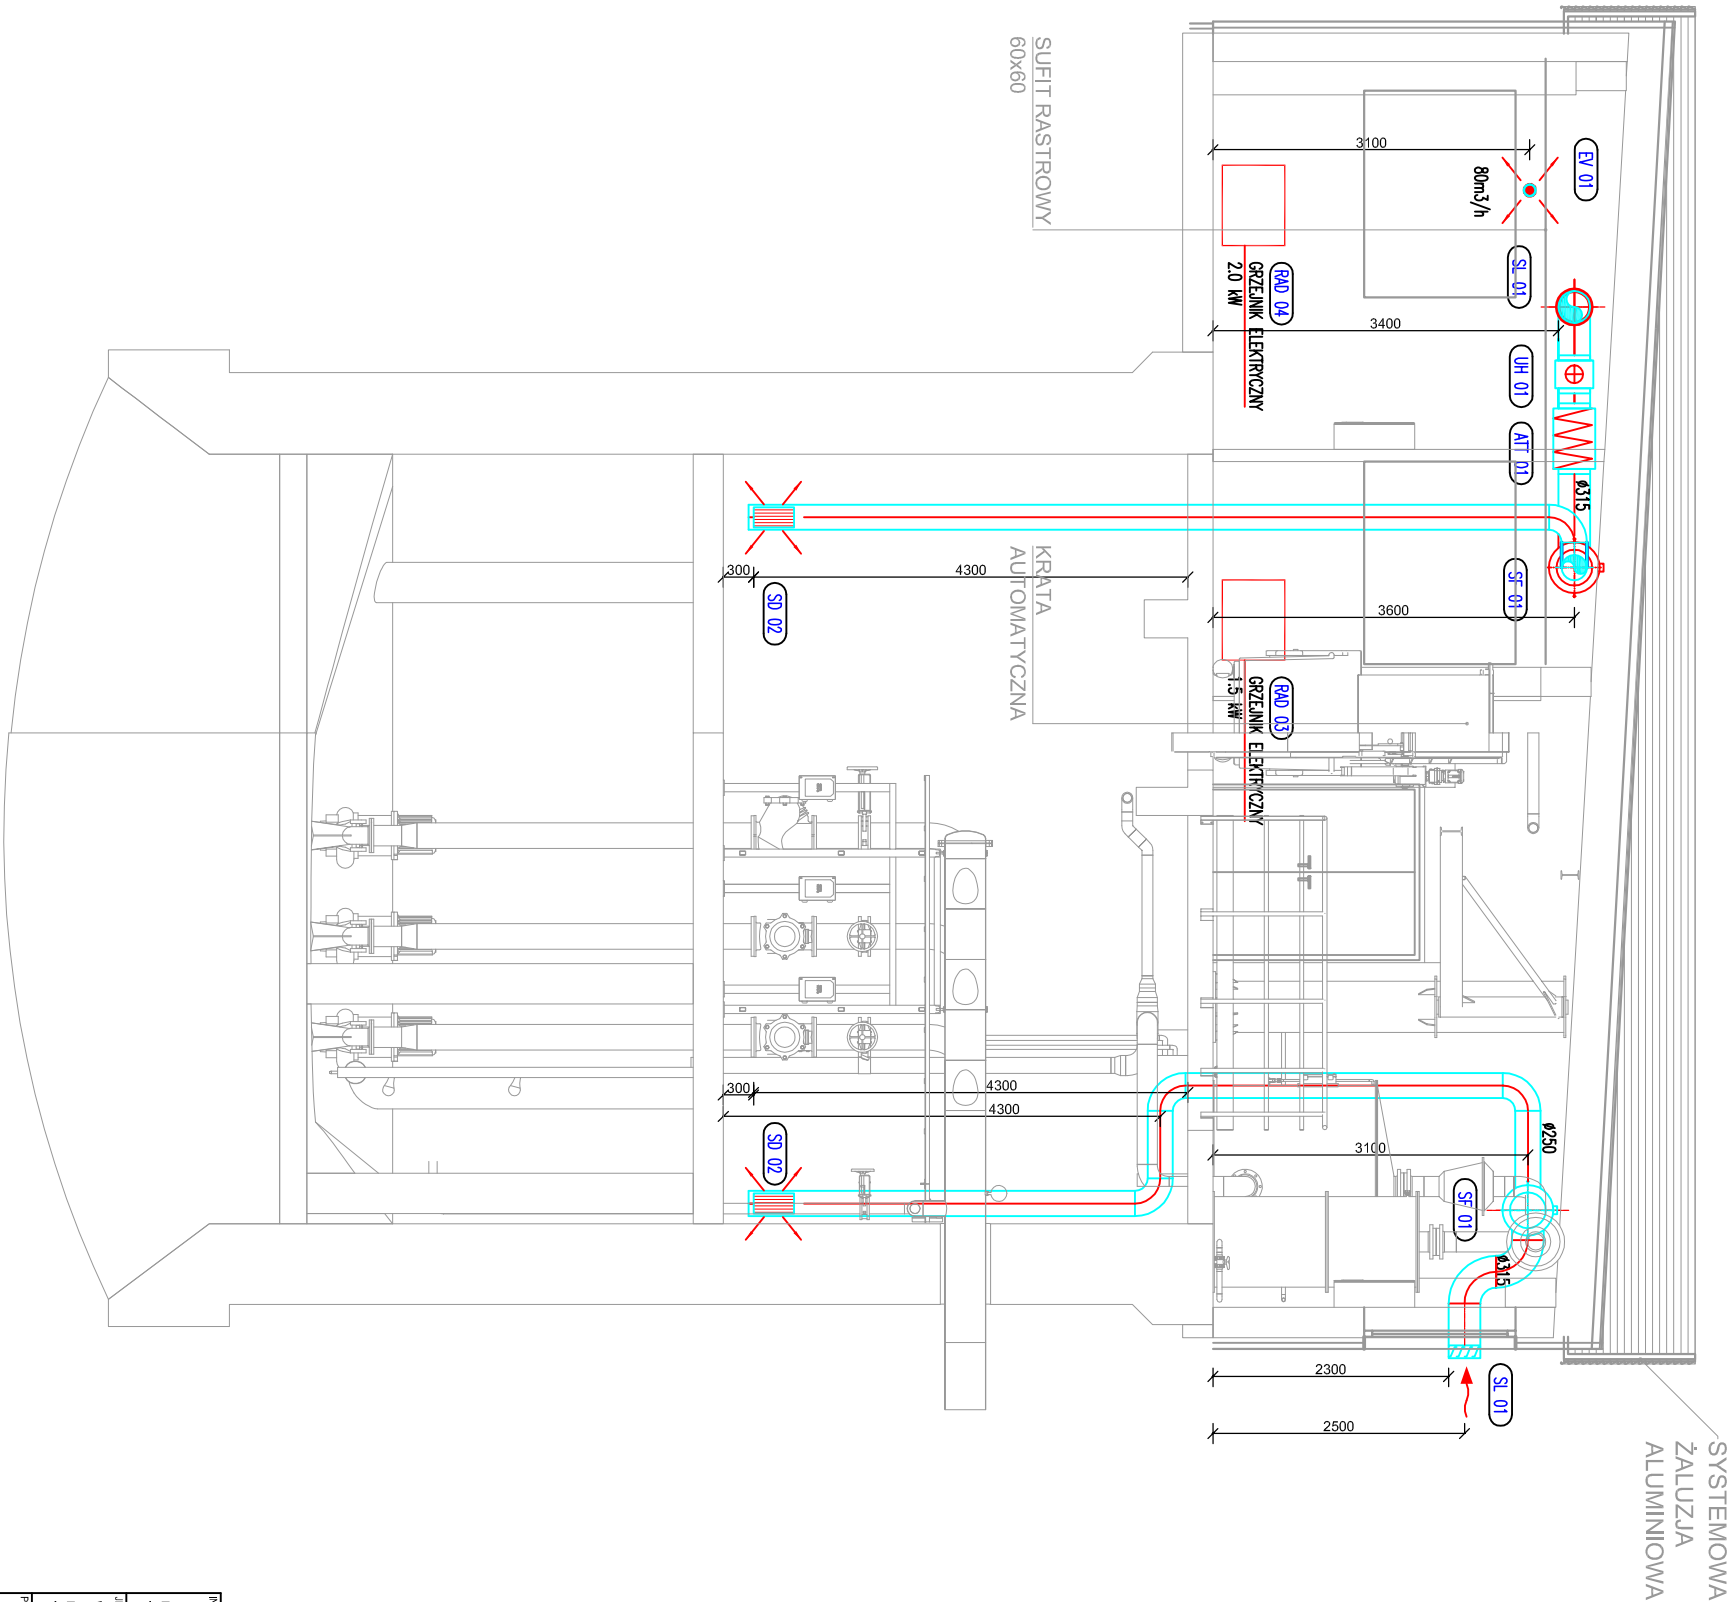

SYSTEMOWA
ŻALUZJA
ALUMINIOWA

LEGENDA

- WENTYLACJA NAWIENNA
- WENTYLACJA WCIĄGOWA
- KRATA TRANSFEROWA
- WODA Ciepła
- WODA zimna
- ZAWÓR ZE ZŁĄCZKĄ DO WĘŻA Ø20
- BATERIA UMYWALKOWA
- ZAWÓR KULOWY
- ZAWÓR ANTYSKAŻENIOWY
- PW - IŚNIEJĄCY ELEKTRYCZNY PODGRZEWACZ WODY 18kW
- ZESTAW WODOMIERZOWY

INWESTOR				PGK w Płońsku Sp. z o.o.			
				ul. Mickiewicza 4; 09-100 Płońsk			
				T.: +4823 662 4278; F.: +4823 662 4278			
				ZEDUSTIA PROJEKTOWA			
				WT-PLAN Tomasz Włodarczyk			
				ul. Jodłowa 2; 05-555 Iarczyn			
				T.: +48 609 445 266; twłodarczyk@wplan.pl			
				PROJEKTOWALNE			
				Magdalena TOMASZEWSKA			
				PROJEKTOWALNE			
				Tomasz WŁODARCZYK			
				PROJEKTOWALNE			
				POMPOWNIĄ ŚCIEKÓW P-1			
				ul. Żołnierzy Wyklętych, Płońsk, Dz. Nr 399/2, 399/4			
				WERSJA			
				00			
				PB-W			
				Went.			
				1/2015			
				A-3			
				1:75			
				marzec 2015			