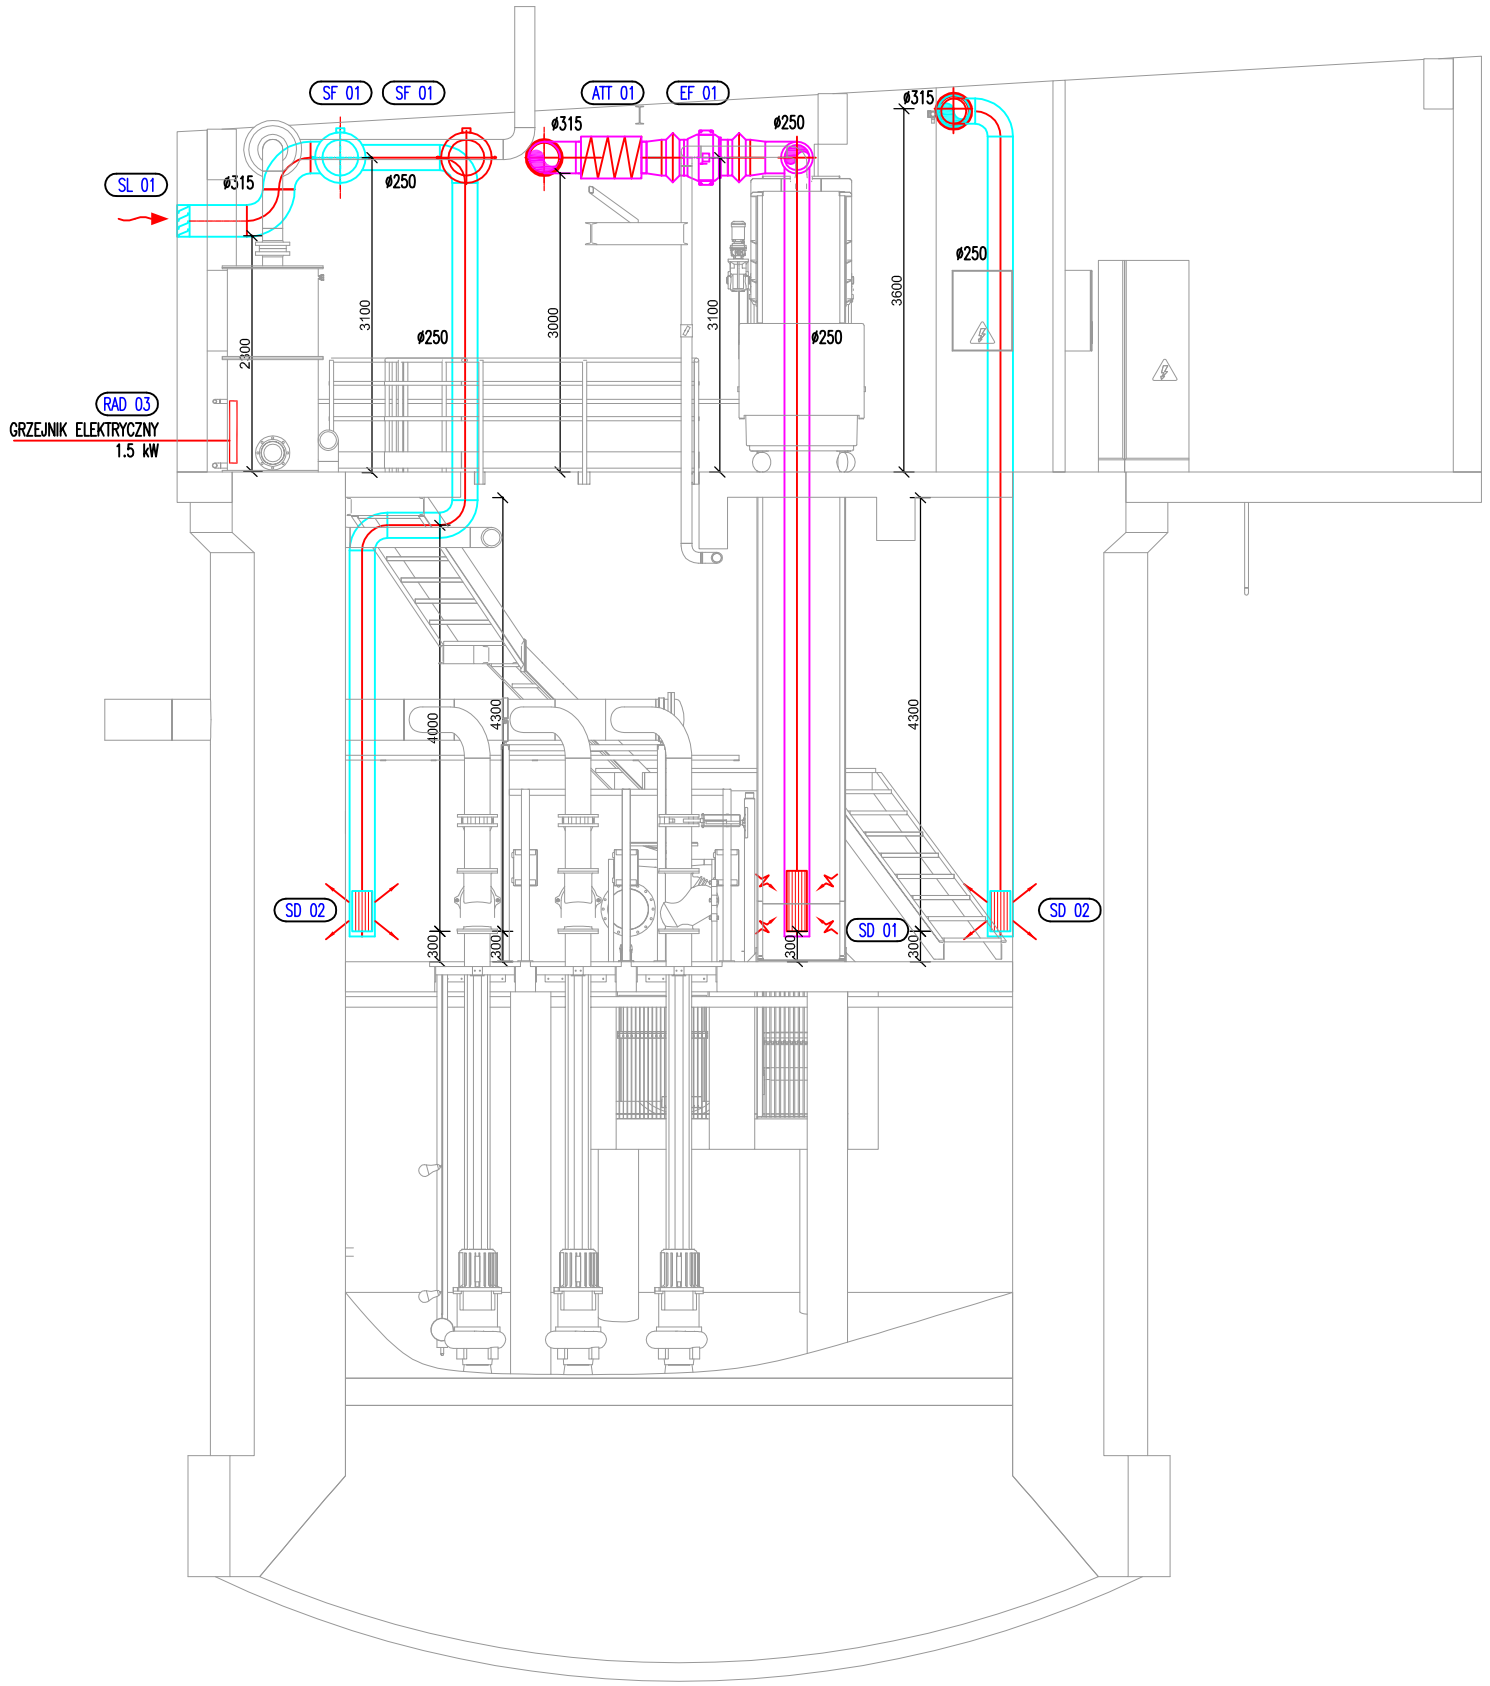

LEGENDA

- WENTYLACJA NAWIEWNA
- WENTYLACJA WYCIĄGOWA
- TG – KRATKA TRANSFEROWA
- WODA CIEPŁA
- WODA ZIMNA
- ZAWÓR ZE ZŁĄCZKĄ DO WĘŻA ø20
- BATERIA UMYWALKOWA
- ZAWÓR KULOWY
- ZAWOR ANTYSKAŻENIOWY
- PW – ISTNIEJĄCY ELEKTRYCZNY PODGRZEWACZ WODY 18kW
- ZESTAW WODOMIERZOWY

INWESTOR PGK w Płońsku Sp. z o.o. ul. Mickiewicza 4; 09-100 Płońsk T.: +4823 662 4278; F.: +4823 662 4278	PGK Przedsiębiorstwo Gospodarki Komunalnej w Płońsku Sp. z o.o.		
JEDNOSTKA PROJEKTOWA WT-PLAN Tomasz Włodarczyk ul. Jodłowa 2; 05-555 Tarczyn T.: +48 609 445 266; twlodarczyk@wtplan.pl	WT-PLAN		
PROJEKTOWAŁ Magdalena TOMASZEWSKA	NR UPRAWNIEŃ MAZ/0454/POOS/08	DATA III 2015	PODPIS
PROJEKTOWAŁ	NR UPRAWNIEŃ	DATA	PODPIS
PROJEKTOWAŁ	NR UPRAWNIEŃ	DATA	PODPIS
SPRAWDZAŁ Tomasz WŁODARCZYK	NR UPRAWNIEŃ MAZ/0218/POOS/07	DATA III 2015	PODPIS
OBIEKT POMPOWNIA ŚCIEKÓW P-1 ul. Żołnierzy Wyklętych, Płońsk, Dz. Nr 399/2, 399/4	TYTUŁ RYSUNKU POMPOWNIA ŚCIEKÓW P-1 INSTALACJIE GRZ.-WENT. PRZEKRÓJ B-B		NR RYSUNKU 1416/ W1-13

WERSJA	FAZA	BRANŻA	NR UMOWY	ARKUSZ	SKALA	DATA
00	PB-W	Went.	1/ZO/S/PP/2015	A-3	1:75	marzec 2015