


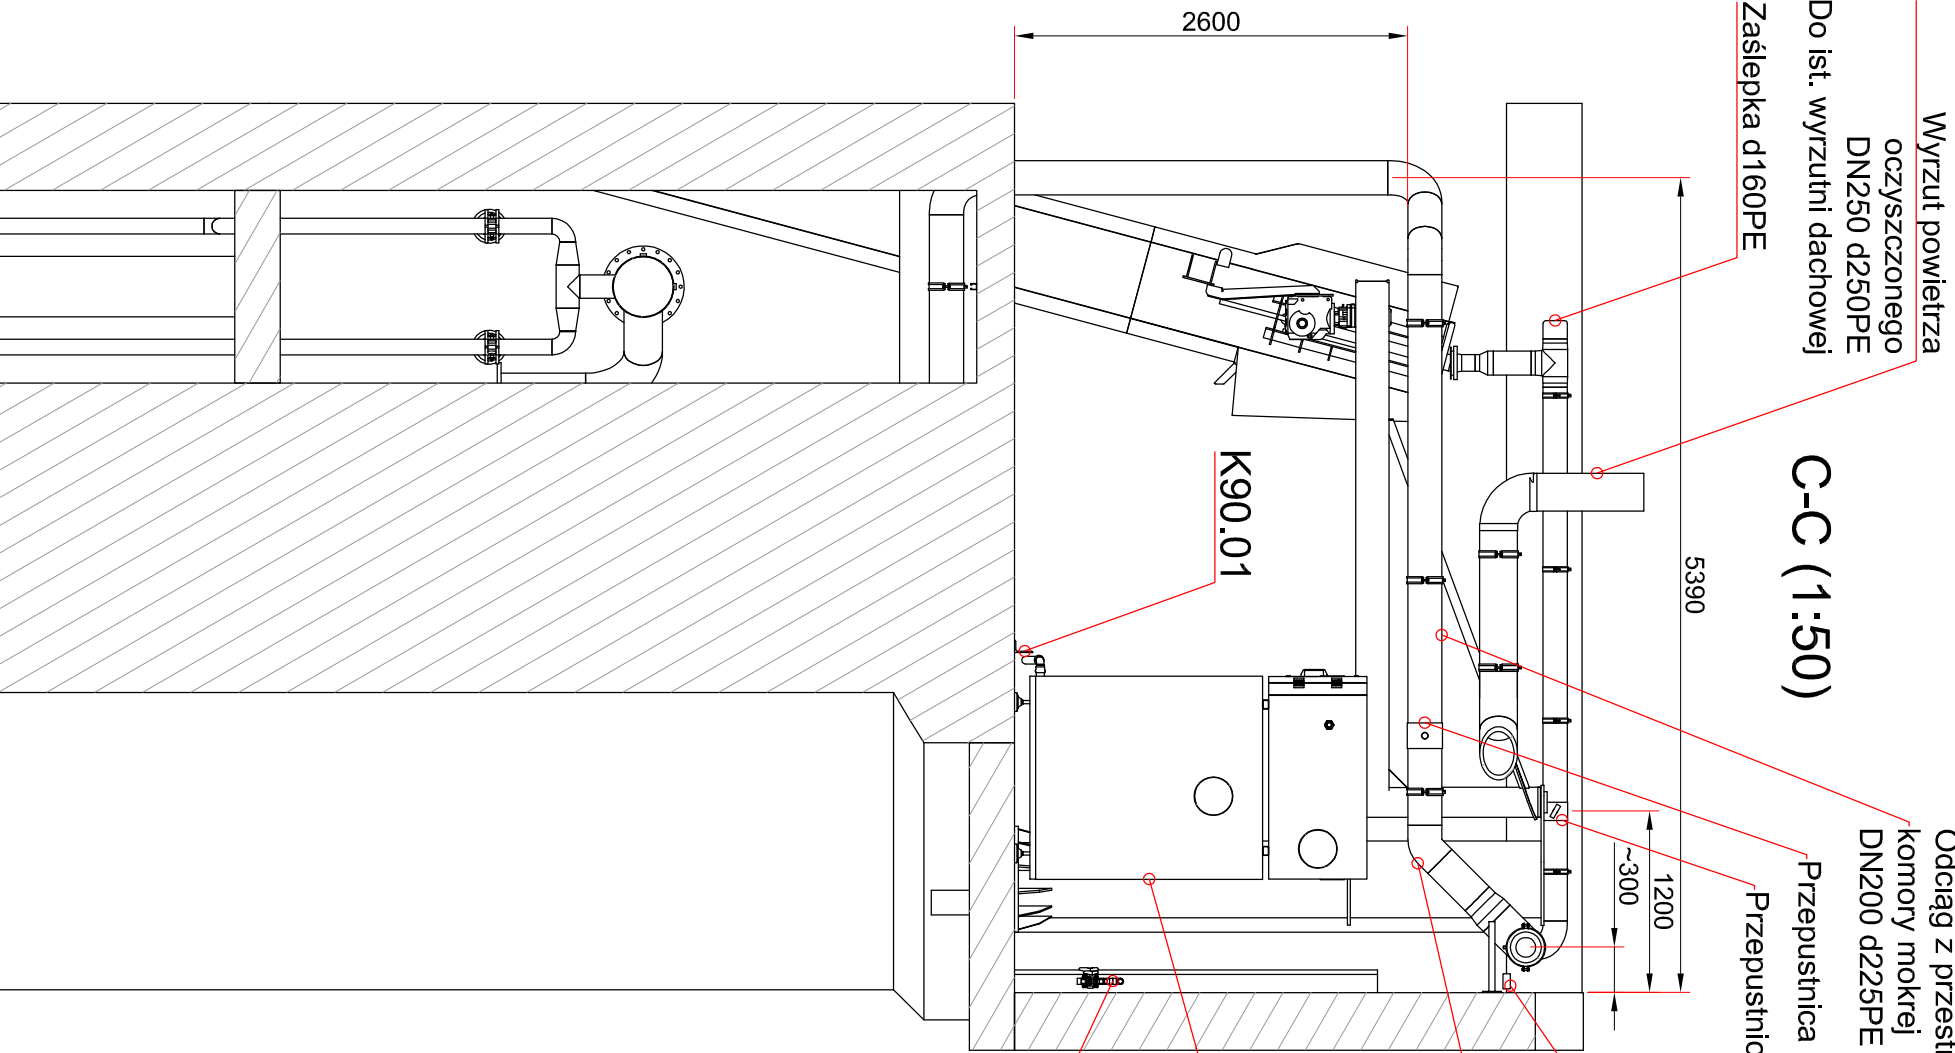

Wyrzut powietrza
oczyszczonego
DN250 d250PE
Do ist. wyrzutni dachowej

Odciąg z przestrzeni
komory mokrej
DN200 d225PE

Przepustnica DN200

Przepustnica DN150


Ist. koryto elektryczne

Powietrze złowonne
DN200 d225PE
Do neutralizatora

Proj. neutralizator
foto-katalityczny

Woda wodociągowa
DN32 d40PE (PP)

C-C (1:50)

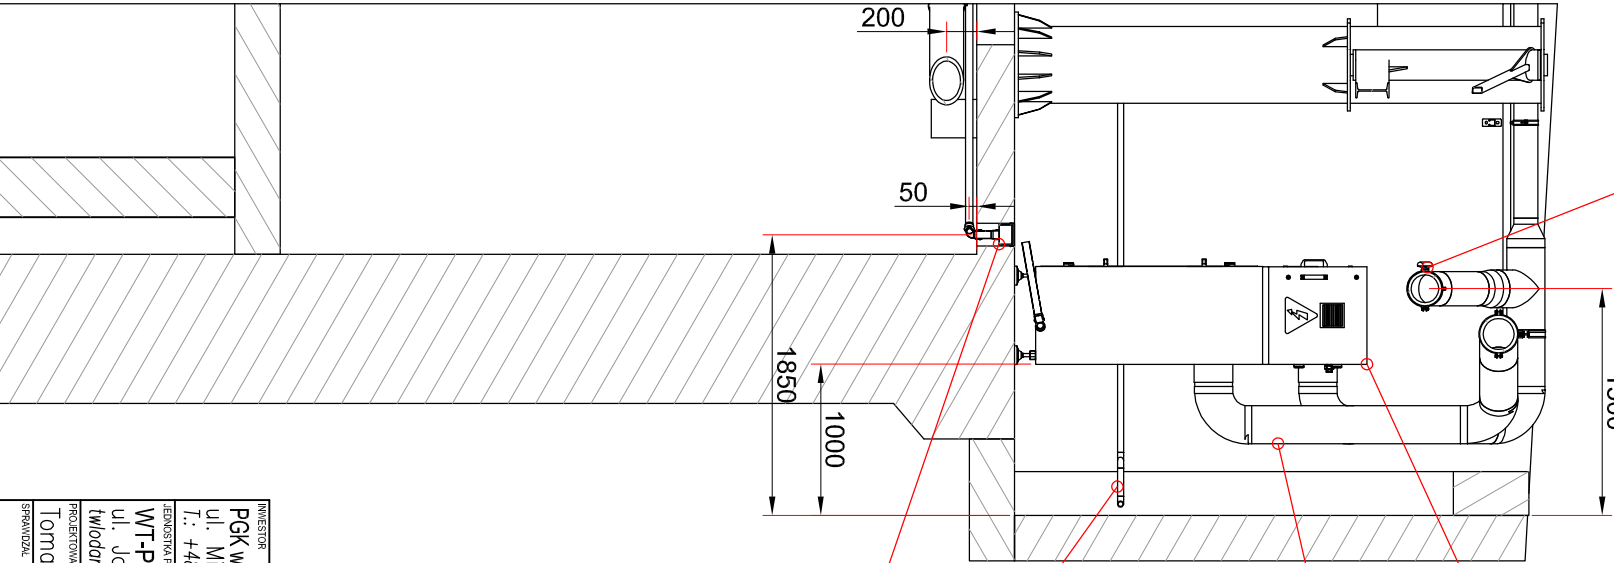

Przepustnica DN200

Proj. neutralizator
foto-katalityczny

Wyrzut powietrza
oczyszczonego
DN250 d250PE
Do ist. wyrzutni dachowej

Woda wodociągowa
DN32 d40PE (PP)

Wpust posadzkowy 150x150
K0,050PVC

D-D (1:50)

- UWAGI:**
- Otwory do montażu rurociągów technologicznych wykonać jako wiercone. Przejszła uszczelnić.
 - Połączenia rurociągów wykonywać zgodnie z zaleceniami producenta dla danego materiału przy zwróceniu szczególnej uwagi na warunki atmosferyczne i temperaturowe.
 - Mocowanie rurociągów wg wytycznych producenta systemu instalacyjnego przy użyciu obejm systemowych np. WURTH, NICZUK, dla temperatury medium +40°C. Obejmy z tworzywa sztucznego (PE, PP) lub stali nierdzewnej 0818N9
 - Do połączeń kolnierzywych stosować uszczelki płaskie z pleśnieniem stabilizującym.
 - Elementy metalowe konstrukcji i urządzeń mocować do elementów budowlanych przy użyciu systemów wkładanych z kotwaniami A4, oraz separować od podłoża przekładkami z HDPE ~#6 - 8mm. Wszystkie połączenia gwintowe zabezpieczyć przed zatarciem.
 - Rysunki rozpatrywać łącznie z częścią opisową projektu, oraz pozostałymi branżami.

INWESTOR				PGK w Płońsku Sp. z o.o.			
				ul. Mickiewicza 4, 09-100 Płońsk			
				T.: +4823 662 4278; F.: +4823 662 4278 www.pgk.plonask.pl			
ZŁOŻYSTWA PROJEKTOWA				WT-P-PLAN			
				Tomasz Włodarczyk			
				ul. Jodłowa 2, 05-555 Torczyn			
				t.wlodarczyk@wtpian.pl ; +48 609 445 266			
PROJEKTOWAŁ				PRZEBUDOWA			
Tomasz WŁODARCZYK				MAZ/0218/P00S/07			
SPRAWDZIŁ				III 2017			
				PODS			
				PODS			
Tytuł rysunku				701/T1.1-04			
POMPOWNIĄ ŚCIEKÓW P-1				INSTALACJA DEZODORYZACJI			
ul. Żołnierzy Wykolejnych, Płońsk				PRZEBUDOWA C-C: D-D			
DZ. Nr 399/2, 399/4							
WERSJA				WERSJA			
