


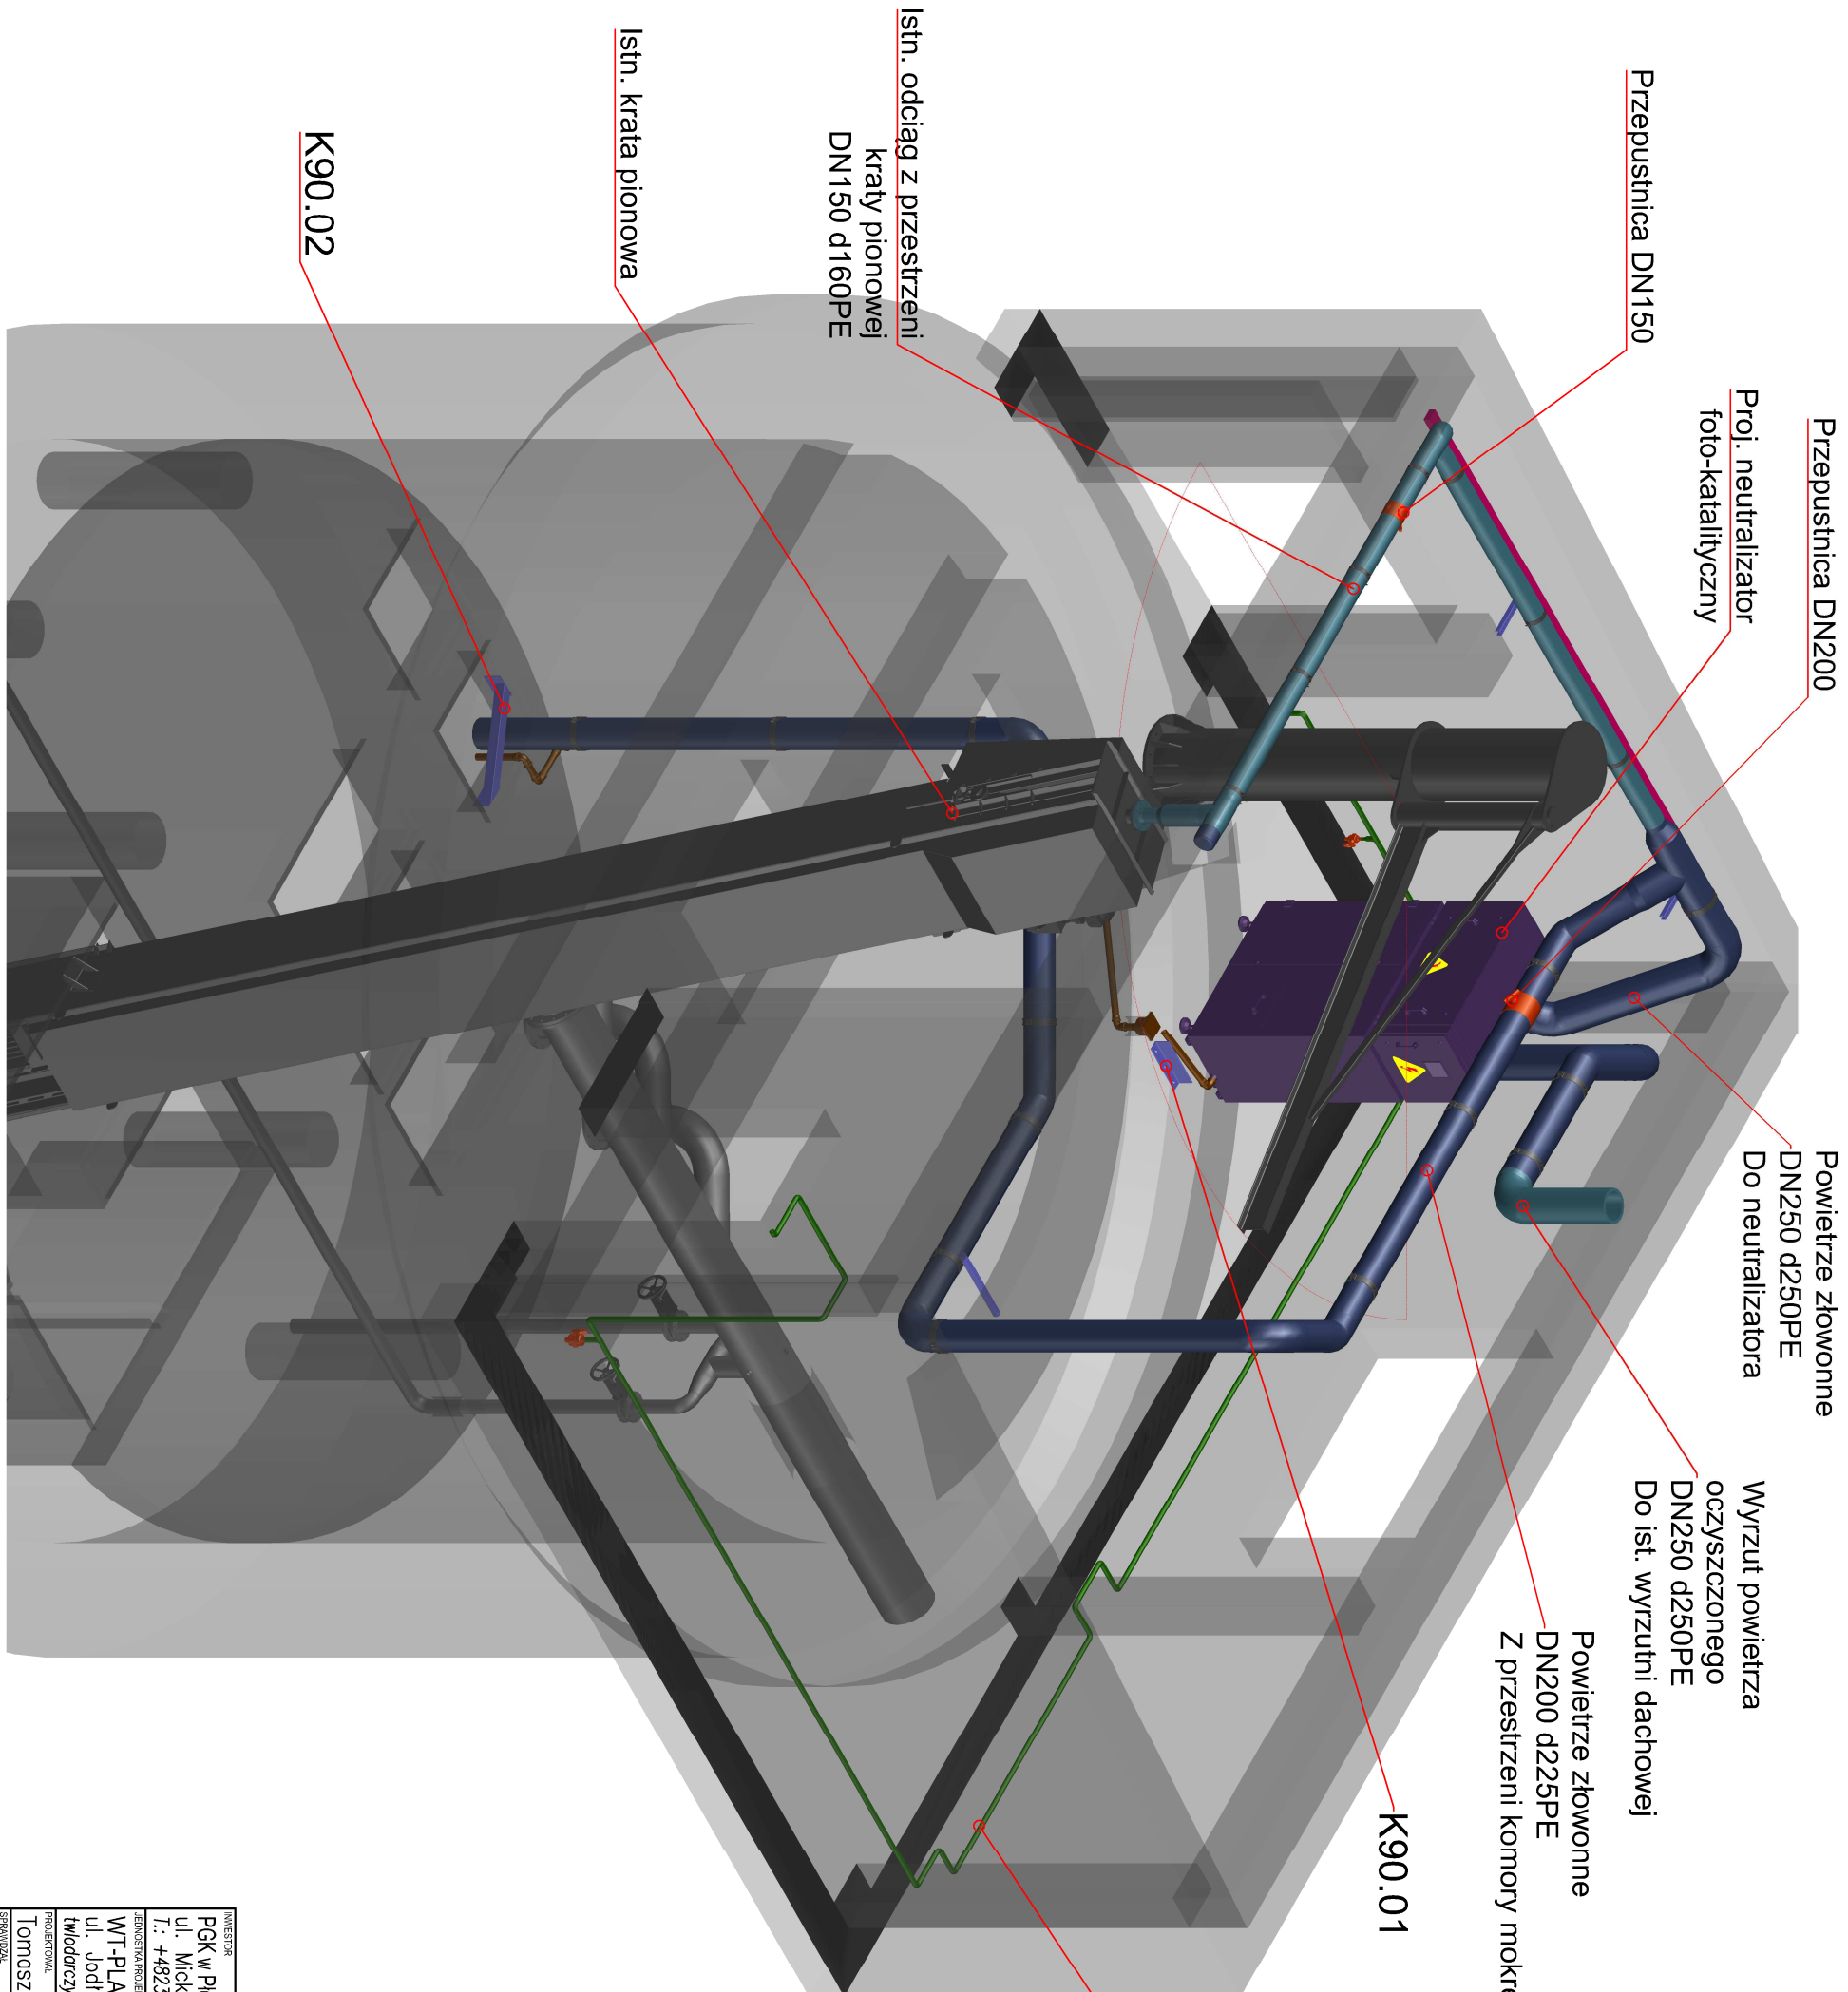

Przepustnica DN200

Proj. neutralizator
foto-katalityczny

Powietrze złowonne
DN250 d250PE
Do neutralizatora

Wyrzut powietrza
oczyszczonego
DN250 d250PE
Do ist. wyrzutu dachowej

Powietrze złowonne
DN200 d225PE
Z przestrzeni komory mokrej

K90.01

Woda wodociągowa
DN32 d40PE (PP)
Podłączyć do instalacji w
części sanitarnej budynku

Istn. odciąg z przestrzeni
kraty pionowej
DN150 d160PE

Istn. krata pionowa

K90.02

LEGENDA:

Instalacje

- Istn. kanały wentylacyjne
- Proj. kanały wentylacyjne
- woda wodociągowa
- kanalizacja

Obiekty

- Urządzenia projektowane
- Armatura projektowana
- Konstrukcje projektowane
- Obiekty istniejące



INWESTOR				ZAMÓWIENIE			
PGK w Płońsku Sp. z o.o. ul. Mickiewicza 4, 09-100 Płońsk T.: +4823 662 4278, F.: +4823 662 4278 www.pgk.plonsk.pl				Tytuł projektu			
WT-PLAN Tomasz Włodarczyk ul. Jodłowa 2, 05-555 Tarczyn twlodarczyk@wp.pl , +48 609 445 266				Instalacja			
Tomasz WŁODARCZYK				Instalacja			
MAZ/0218/POOS/07				Instalacja			
